



ÚZEMNÍ PLÁN JARCOVÁ

VÝKRES ŠIRŠÍCH VZTAHŮ

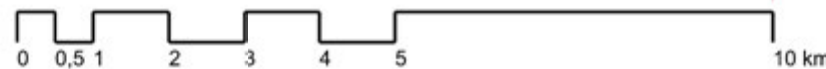

JEVY INFORMATIVNÍ		JEVY SCHVALOVANÉ	
STAV		NÁVRH	ÚZEMNÍ REZERVA
DOPRAVA			
	rychlostní silnice		rychlostní silnice, kapacitní silnice, silnice I. třídy, silnice II. třídy
	silnice I. třídy		ležiště vnitrostátního významu (požadavek na umístění v rámci správního obvodu obce)
	silnice II. třídy		překladistiště (požadavek na umístění v rámci správního obvodu obce)
	železniční trať celostátní		
	železniční trať regionální		
TECHNICKÁ INFRASTRUKTURA			
	plynovod VVTL		plynovod VTL a VTL
	plynovod VTL		elektrické vedení 400 kV a 110 kV
	elektrické vedení 400 kV		produktovod dálkový
	elektrické vedení 220 kV		objekt na plynovodní síti
	elektrické vedení 110 kV		
HRANICE ÚZEMNÍCH JEDNOTEK			
	hranice kraje		
	hranice správního obvodu obce s rozšířenou působností		
	hranice správního obvodu obce		
	hranice katastrálního území		
	řešené území		
KORIDORY A PLOCHY TECHNICKÉ INFRASTRUKTURY			
ÚZEMNÍ SYSTÉM EKOLOGICKÉ STABILITY (ÚSES)			
	nadregionální biocentrum a biokoridor		
	regionální biocentrum a biokoridor		
ÚZEMÍ SPECIÁLNÍCH ZÁJMŮ			
	území chráněné pro akumulaci povrchových vod		

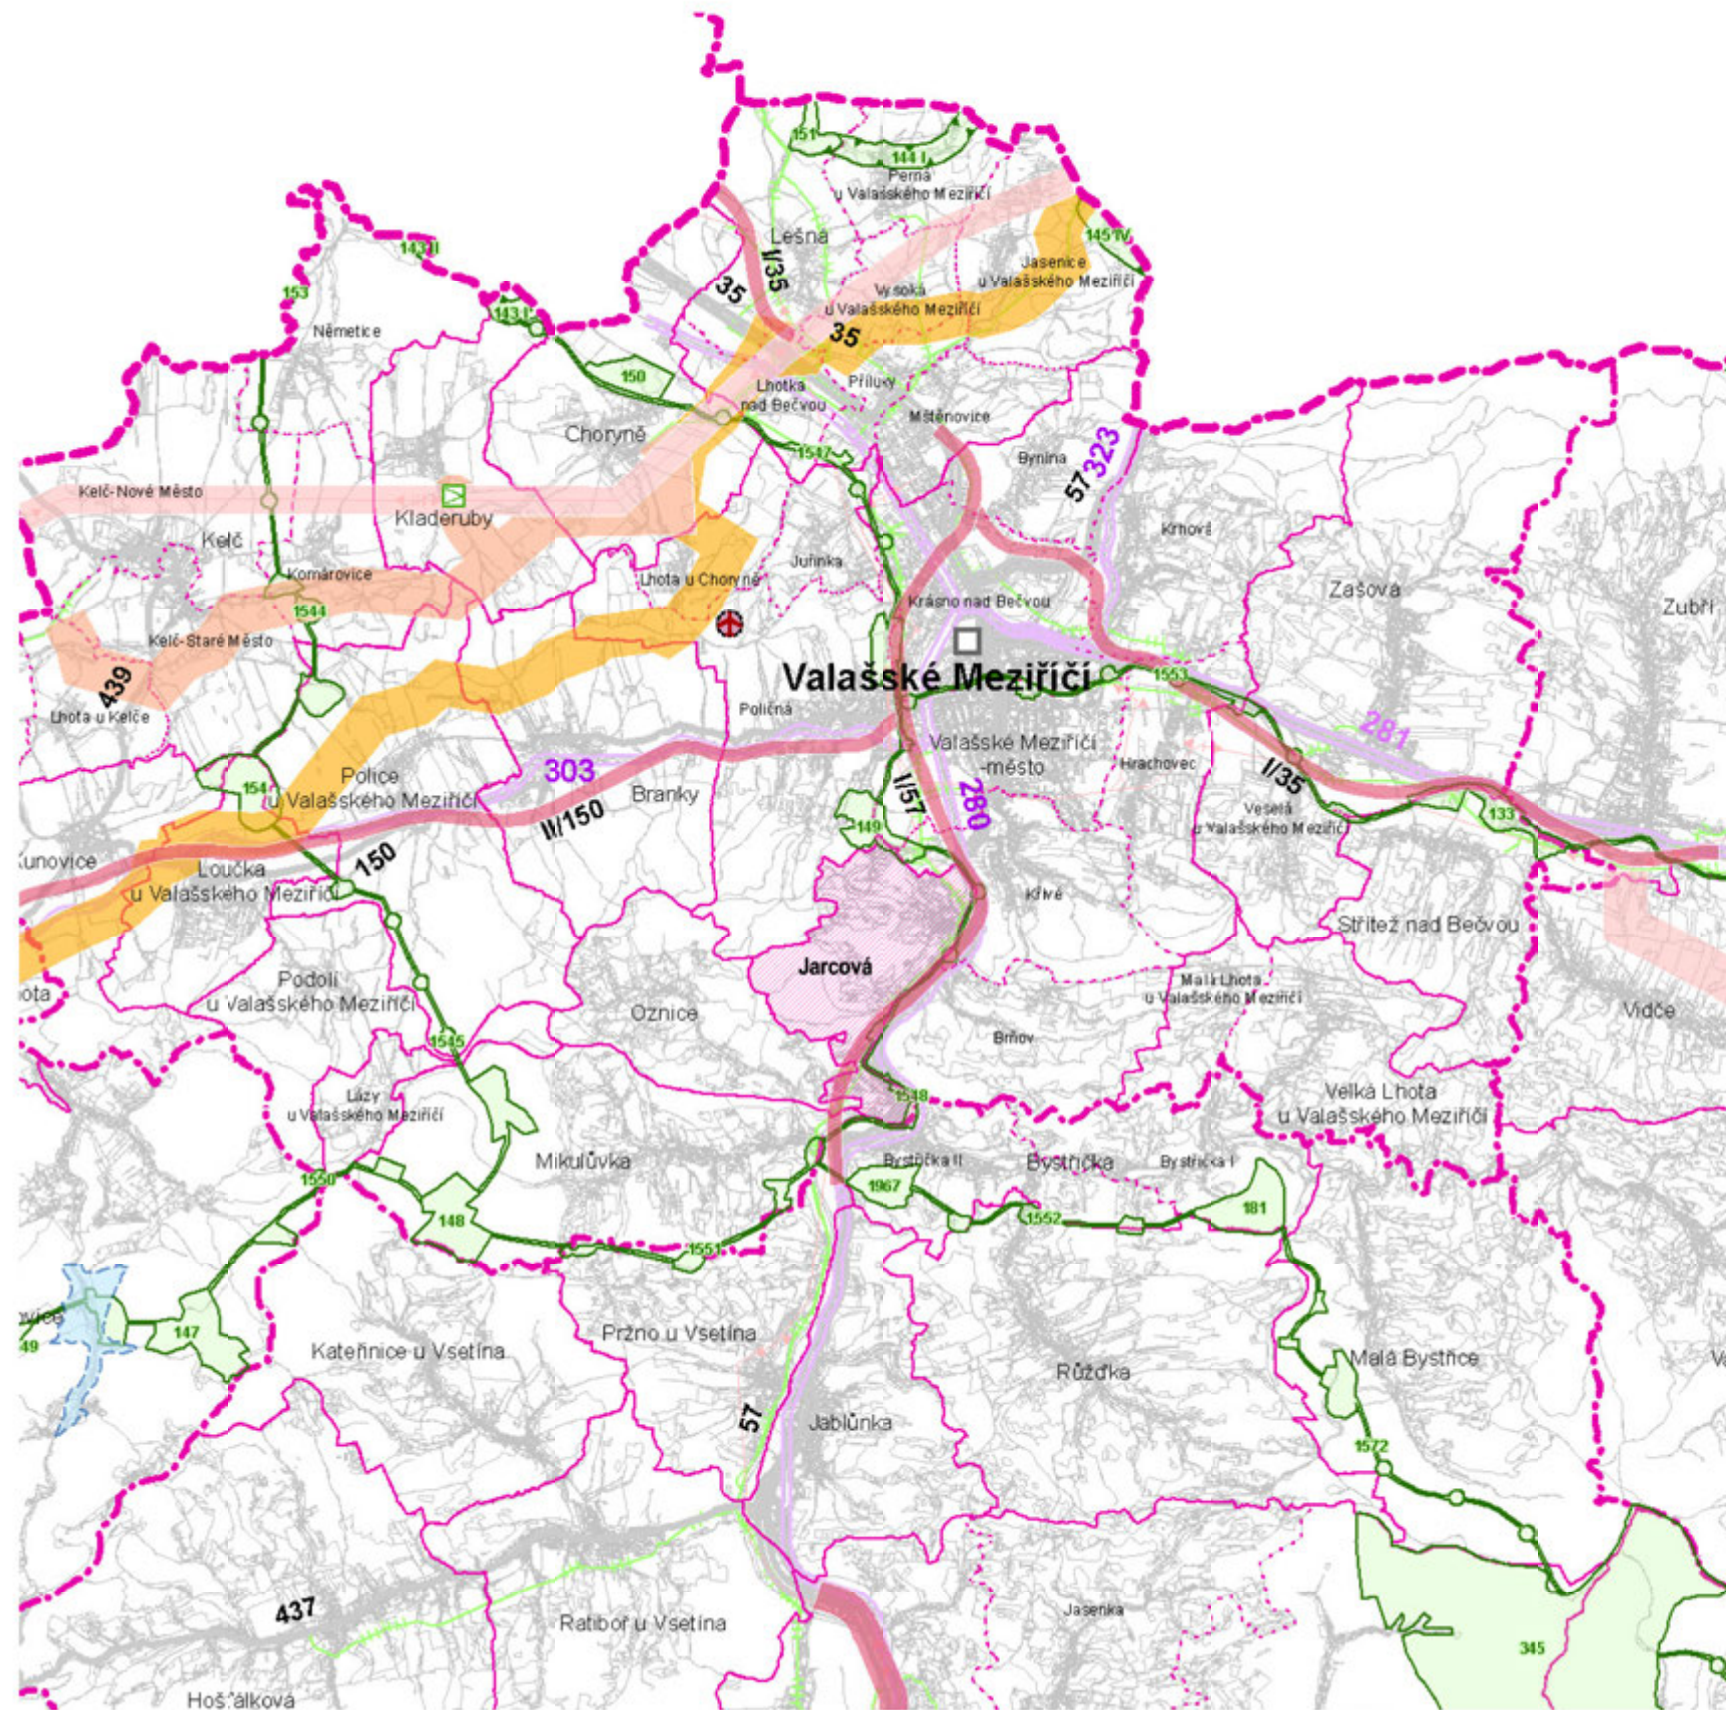

<p>INTEGROVANÝ OPERAČNÍ PROGRAM</p>	<p>EVROPSKÁ UNIE EVROPSKÝ FOND PRO REGIONÁLNÍ ROZVOJ ŠANCE PRO VÁŠ ROZVOJ</p>	<p>MINISTERSTVO PRO MÍSTNÍ ROZVOJ</p>	
			<p>GENERÁLNÍ PROJEKTANT: Ing. Lubor Sawickí autorizovaný architekt ČKA 03654 Ohrada 1854, 755 01 Vsetín gsm + 420 604 859 068 lubor.sawicki@seznam.cz www.t-raum.cz</p>
<p>DOPRAVNÍ ŘEŠENÍ: Ing. Milan Koňář</p>	<p>ENERGETIKA: Ing. Josef Hubáček</p>	<p>VODNÍ HOSPODÁŘSTVÍ: Ing. Romana Kašparová</p>	<p>ÚSES: Ing. Lubor Sawickí</p>
<p>POŘIZOVATEL: MĚSTSKÝ ÚŘAD VALAŠSKÉ MEZIŘÍČÍ</p>	<p>Č. ZAKÁZKY: 208/2010</p>	<p>DATUM: říjen 2013</p>	
<p>ÚZEMNÍ PLÁN JARCOVÁ</p>		<p>MĚŘÍTKO 1:100 000</p>	<p>Č. VÝKRESU B/II.1</p>
<p>ŠIRŠÍ VZTAHY</p>			
<p>Zpracováno na podkladě ZÚR ZK</p>			