



**MĚSTSKÝ ÚŘAD
VALAŠSKÉ MEZIŘÍČÍ**

Soudní 1221 • 757 01 Valašské Meziříčí
www.valasskemezirici.cz

4.3.2019
54/2019
4. 11. 1

**ODBOR ŽIVOTNÍHO PROSTŘEDÍ
VODOPRÁVNÍ ÚŘAD**

Váš dopis značky / ze dne

naše značka

sp. zn.:SZ MěÚVM 012554/2019/2

č.j.: MěÚVM 012554/2019

vyřizuje/e-mail/linka

Ing. Dana Horskáková, oprávněná úřední osoba

horskakova@muvalmez.cz, 571 674 205

ve Valašském Meziříčí

4.3.2019

O z n á m e n í

o zahájení vodoprávního řízení veřejnou vyhláškou

Žadatel – **Vodovody a kanalizace Vsetín, a.s., Jasenická 1106, 755 01 Vsetín, IČ: 47674652**, v řízení zastoupena společností **AQUA PROCON s.r.o., Palackého třída 768/12, Královo Pole, 612 00 Brno 12, IČ: 46964371**, v zastoupení zaměstnance společnosti – **Ing. Petra Černíka**, podal dne 4.2.2019 u vodoprávního úřadu odboru životního prostředí MěÚ Valašské Meziříčí žádost o povolení stavby vodního díla

„Výměna vodovodních řadů Jarcová, lokalita Za vodou“

Navrhovaná stavba řeší rozšíření vodovodní sítě a z části výměnu stávajících vodovodních řadů (v původní trase) v obci Jarcová, v celkové délce 1 086 m, s umístěním na pozemcích p.č.: **st. 267, 948/20, 948/17, 959/1, 880/17, 880/19, 960/1, 962, 888/3, 963, 893/10, 893/9, 893/7, 895/13, 929/4, 1014/2, 958/1, 1017/1, 1017/6, 1017/5, 1017/4, 1013/1, 1014/4, 926/17, 1018/3, 883/11, 892/7, 892/6** katastrální území **Jarcová**. Dnem podání bylo zahájeno vodoprávní řízení.

Městský úřad Valašské Meziříčí, odbor životního prostředí jako vodoprávní úřad věcně příslušný dle ustanovení § 104 odst. 2 písm.c) a ustanovení § 106 zákona č. 254/2001 Sb. o vodách a o změně některých zákonů (vodní zákon), ve znění pozdějších předpisů, (dále jen „vodní zákon“) a jako speciální stavební úřad podle ustanovení § 15 odst. 1 písm. d) zákona č. 183/2006 Sb., o územním plánování a stavebním řádu (stavební zákon), ve znění pozdějších předpisů, (dále jen „stavební zákon“), místně příslušný správní orgán podle ustanovení § 11 zákona č. 500/2004 Sb., správní řád, ve znění pozdějších předpisů

o z n a m u j e

v souladu s ustanovením § 115 odst. 1 a odst. 8 vodního zákona a § 112 odst. 1 stavebního zákona,

zahájení vodoprávního řízení veřejnou vyhláškou

a stanoví lhůtu pro podání námitek a připomínek **do 15 dnů** ode dne oznámení.

Na později uplatněné námítky a připomínky nebude brán zřetel. Ve stejné lhůtě jsou povinny sdělit svá stanoviska dotčené orgány. Pokud dotčený orgán, jehož rozhodnutí nebo opatření vyžadované zvláštním předpisem bylo k projektové dokumentaci připojené k žádosti o stavební povolení získáno před oznámením zahájení vodoprávního řízení, nesdělí ve stanovené lhůtě stanovisko k navrhované stavbě, platí že z hlediska jim sledovaných veřejných zájmů se stavbou souhlasí.

Jelikož vodoprávnímu úřadu jsou známy poměry staveniště a žádost poskytuje dostatečný podklad pro posouzení předloženého návrhu, upouští vodoprávní úřad ve smyslu § 112 odst.2 stavebního zákona od ústního jednání a ohledání na místě.

Nechá-li se některý z účastníků zastupovat předloží jeho zástupce plnou moc.

Do podkladů rozhodnutí lze nahlédnout a podat námítky a připomínky přede dnem jednání na odboru životního prostředí MěÚ Valašské Meziříčí, Soudní 1221, 1. patro č. dveří 205 ve dnech pondělí a středa (doporučené dny) od 8⁰⁰ - 11³⁰ hod a od 12⁰⁰ - 17⁰⁰ hod a úterý, čtvrtek - od 8⁰⁰ - 11³⁰ hod a od 12⁰⁰ - 13³⁰ hod - nebo kdykoliv po telefonické domluvě.

Poučení:

Účastník řízení může podle § 114 odst. 1 stavebního zákona uplatnit námitky proti projektové dokumentaci, způsobu provádění a užívání stavby nebo požadavkům dotčených orgánů, pokud je jimi přímo dotčeno jeho vlastnické právo nebo právo založené smlouvou provést stavbu nebo opatření nebo právo odpovídající věcnému břemenu k pozemku nebo stavbě. Účastník řízení ve svých námitkách uvede skutečnosti, které zakládají jeho postavení jako účastníka řízení a důvody podání námitek; k námitkám, které překračují rozsah uvedený ve větě první tohoto odstavce se nepřihlíží. K námitkám účastníků řízení, které byly nebo mohly být uplatněny při územním řízení, při pořizování regulačního plánu nebo při vydání územního opatření o stavební uzávěře anebo územního opatření o asanaci území, se podle § 114 odst. 2 stavebního zákona nepřihlíží.

Vlastník nebo uživatel pozemků a staveb, které jsou předmětem řízení, je povinen strpět ohledání na místě podle § 54 odst. 1 zák. č. 500/2004 Sb., správní řád, ve znění pozdějších předpisů.

Ing. Dana Horsáková
referent vodoprávního úřadu, odboru životního prostředí MěÚ Valašské Meziříčí

Toto Oznámení o zahájení vodoprávního řízení bude účastníkům řízení dle § 109 odst.1 písmeno c) až g) stavebního zákona doručeno veřejnou vyhláškou, která bude vyvěšena na úřední desce **MěÚ Valašské Meziříčí** a **Obce Jarcová** po dobu 15 dnů a bude zveřejněna též způsobem umožňujícím dálkový přístup. Dnem doručení je 15 - tý den po vyvěšení oznámení na úřední desce MěÚ Valašské Meziříčí.

Vyvěšeno dne Sejmuto dne

Doručí se:

Účastníci řízení dle § 109 odst. 1 písmeno a) (doporučeně do vlastních rukou):

- Vodovody a kanalizace Vsetín, a.s., Jasenická 1106, 755 01 Vsetín, IČ: 47674652, v řízení zastoupena společností AQUA PROCON s.r.o., Palackého třída 768/12, Královo Pole, 612 00 Brno 12, IČ: 46964371, v zastoupení zaměstnance společnosti – Ing. Petra Černíka

Účastníci řízení podle § 109 odst. 1 písmeno c), d) a g) stavebního zákona veřejnou vyhláškou:

- Obec Jarcová, Jarcová 200, 757 01 Valašské Meziříčí
- Helena Pernická, Jarcová 211, 756 24 Bystřička
- Jan Szczyrek, Jarcová 174, 756 24 Bystřička
- Radek Mrlina, Jarcová 174, 756 24 Bystřička
- Bohumil Martiník, Gogolova č.p. 926/1, Město, 736 01 Haviřov 1
- Anna Martiníková, Gogolova č.p. 926/1, Město, 736 01 Haviřov 1
- Jaroslav Staněk, Jarcová 163, 756 24 Bystřička
- Bc. Hana Staňková, Jarcová 163, 756 24 Bystřička
- Josef Janáč, Na Lani 216, Loučka, 741 01 Nový Jičín 1
- Miroslava Kotěnová, Jarcová 246, 756 24 Bystřička
- Radim Pavlík, Jarcová 137, 756 24 Bystřička
- Karel Stašek, Kálalova 996, 757 01 Valašské Meziříčí 1
- Jana Stašková, Kálalova 996, 757 01 Valašské Meziříčí 1
- Karel Václavěk, Máchova 402/55, 741 01 Nový Jičín 1
- Eliška Václavková, Máchova 402/55, 741 01 Nový Jičín 1
- Robert Jurek, Trlicova 1328/68, 741 01 Nový Jičín 1
- Tomáš Geryk, Jarcová 87, 756 24 Bystřička
- Ondřej Štěpán, Jarcová 288, 756 24 Bystřička
- Libor Knápek, Jarcová 89, 756 24 Bystřička
- Ing. Michal Pop, Jarcová 284, 756 24 Bystřička
- Ing. Jana Popová, Jarcová 284, 756 24 Bystřička
- Ing. Zbyněk Pop, Jarcová 107, 756 24 Bystřička
- Ing. Tatiana Popová, Jarcová 107, 756 24 Bystřička
- Kurt Pavlík, Jarcová č.e. 78, 756 24 Bystřička
- Jaromíra Pavlíková, Jarcová č.e. 78, 756 24 Bystřička
- Tereza Konvičná, Vančurova 534/5, 741 01 Nový Jičín 1
- Obec Oznice
- Obec Mikulůvka
- Zlínský kraj, tř. T. baty 21, 760 01 Zlín
- Povodí Moravy, s.p., IDDS: m49t8gw
- Česká telekomunikační infrastruktura a.s., IDDS: qa7425t
- ČEZ Distribuce, a. s., IDDS: v95uqfy IDDS: jnnyjs6
- GridServices s.r.o.
- Vodovody a kanalizace Vsetín, a.s., IDDS: hcxcx4k
- Ředitelství silnic Zlínského kraje, příspěvková organizace, IDDS: jffsbqc
- Ředitelství silnic a dálnic ČR, IDDS: zjq4rhz
- Archeologický ústav AV ČR, Brno, v. v. i., IDDS: xnjf5zy

Účastníci řízení podle §109 písm. e) a f) stavebního zákona:

Osoby s vlastnickými nebo jinými věcnými právy k sousedním pozemkům:

st. p. 119/2, 121/1, 121/4, 122/1, 122/2, 138, 141/1, 142, 144, 183, 234, 236, 304, 305, 323, 324, 326, 335, 382, 477, 509, parc. č. 877/5, 877/6, 877/9, 877/10, 880/1, 880/2, 880/3, 880/4, 880/5, 880/6, 880/13, 880/14, 880/16, 880/18, 880/20, 881/1, 881/2, 881/4, 881/5, 881/6, 881/8, 882/2, 883/1, 883/2, 883/3, 883/4, 883/5, 883/7, 883/8, 883/9, 883/10, 883/12, 883/13, 883/14, 883/15, 883/16, 885/1, 886/2, 886/3, 886/4, 888/1, 888/2, 888/4, 890/2, 892/1, 892/2, 892/3, 892/4, 892/5, 892/8, 892/9, 892/10, 892/11, 893/1, 893/2, 893/3, 893/4, 893/5, 893/6, 893/8, 894, 895/3, 895/4, 895/5, 895/8, 895/9, 895/10, 895/11, 895/12, 895/19, 895/20, 895/21, 895/22, 895/24, 895/25, 895/26, 895/27, 895/28, 895/29, 895/31, 895/32, 895/34, 895/35, 895/36, 895/37, 896/4, 896/17, 897/1, 897/2, 897/3, 899, 901/1, 901/2, 901/3, 903/1, 903/3, 903/4, 913, 916/3, 916/4, 916/9, 919/4, 919/6, 919/13, 919/15, 919/16, 920/1, 920/2, 920/4, 923/1, 923/2, 923/3, 925, 926/5, 926/6, 926/11, 926/14, 926/18, 927/2, 928/1, 928/2, 929/2, 929/6, 930/4, 930/5, 930/6, 930/7, 932/1, 932/2, 932/3, 932/4, 933, 934/1, 934/2, 937/1, 937/2, 937/3, 938/2, 938/3, 938/4, 938/5, 939, 940/1, 941/2, 941/3, 941/4, 942/1, 946/2, 948/4, 948/5, 948/18, 948/19, 952/10, 954, 955, 958/2, 958/7, 958/8, 959/3, 959/4, 959/6, 960/2, 961, 964, 1012/1, 1012/5, 1014/1, 1014/3, 1015, 1016/4, 1016/6, 1016/7, 1016/8, 1016/8, 1017/2, 1017/3, 1017/7, 1017/8, 1017/9, 1018/1, 1044, 1046, 1081/1, 1087 katastrální území Jarcová, parc. č. 2054 katastrální území Mikulůvka, parc. č. 1108/1, 1108/3, 1291/1, 1297 katastrální území Oznice

Osoby s vlastnickými nebo jinými věcnými právy k sousedním stavbám:


Jarcová č.p. 268, č.p. 88, č.p. 57, č.p. 189, č.p. 60, č.p. 87, č.p. 68, č.p. 111, č.p. 137, č.p. 167, č.p. 169, č.p. 107, č.p. 209, č.p. 174, č.p. 211, č.e. 126 a č.e. 78

Dotčené orgány:

- HZS Zlínského kraje
- Policie ČR, DI
- Krajský úřad Zlínského kraje, odbor dopravy a SH
- MěÚ Valašské Meziříčí – odbor dopravně správních agend
- MěÚ Valašské Meziříčí - OŽP – odpadové hospodářství, ochrana přírody a krajiny, ochrana ZPF

- MěÚ Valašské Meziříčí – odbor ÚPSŘ – k vyvěšení a podání zprávy vodoprávnímu úřadu o datu vyvěšení a sejmutí Oznámení a o zveřejnění způsobem umožňujícím dálkový přístup (www.valasskemezirici.cz - úřední deska)

- Obecní úřad Jarcová - k vyvěšení a podání zprávy vodoprávnímu úřadu o datu vyvěšení a sejmutí oznámení o zahájení vodoprávního řízení a o zveřejnění způsobem umožňujícím dálkový přístup

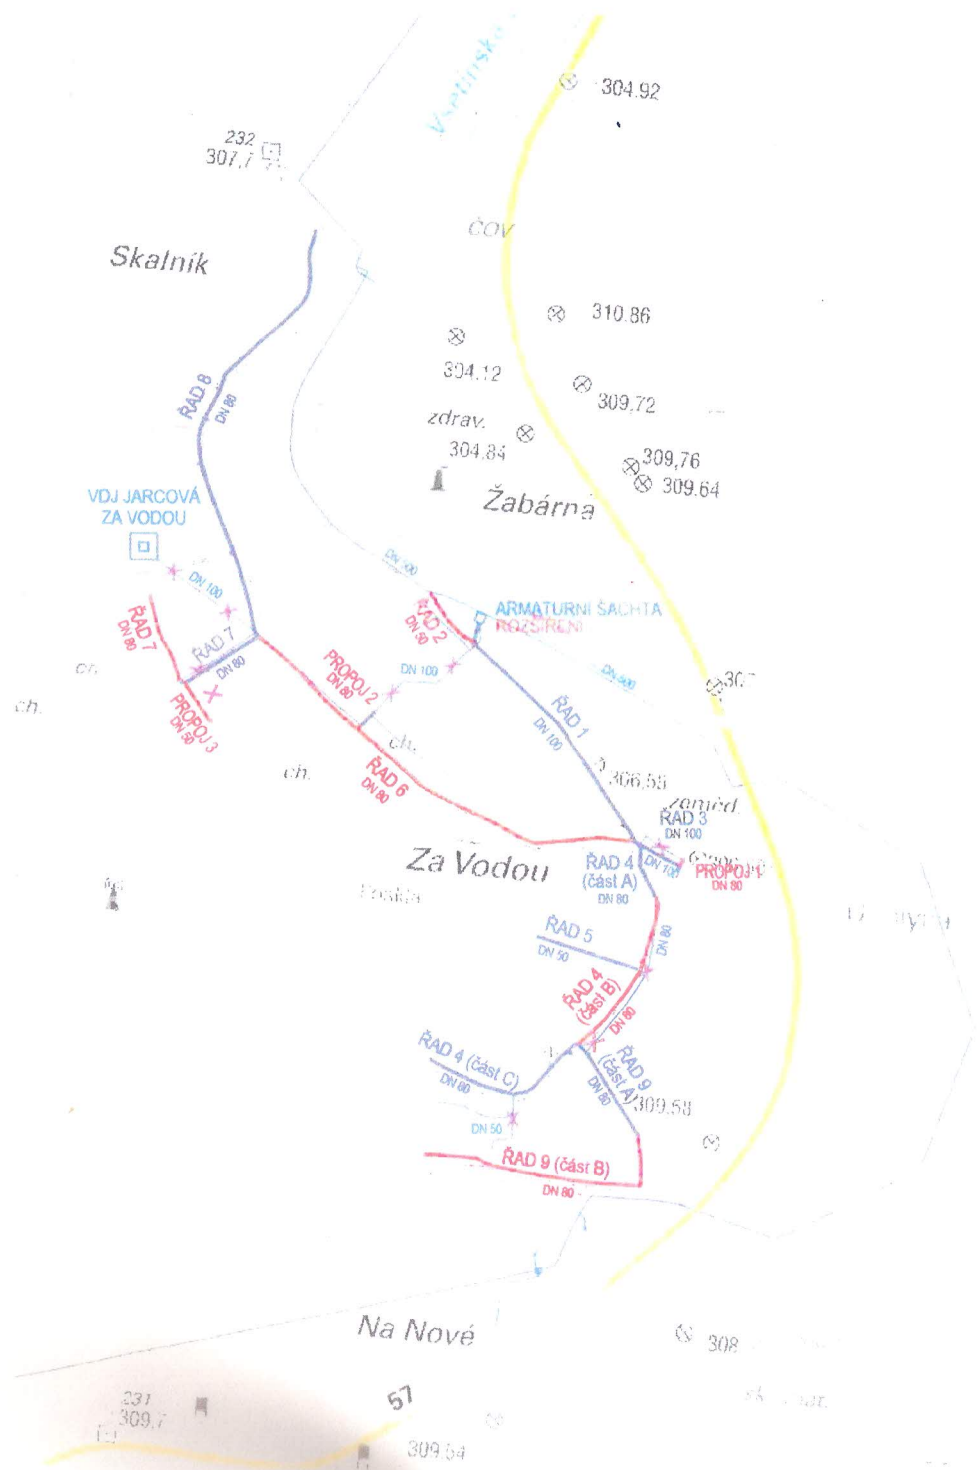

LEGENDA:

- NOVÉ VODOVODNÍ ŘADY A OBJEKTY
- NOVÉ VODOVODNÍ ŘADY A OBJEKTY - VE STÁVAJÍCÍCH TRASÁCH
- STÁVAJÍCÍ VODOVODNÍ ŘADY A OBJEKTY
- x x STÁVAJÍCÍ VODOVODNÍ ŘADY A OBJEKTY KE ZRUŠENÍ



Revize	Popis revize	Datum revize



AQUA PROCON s.r.o.
 Projektová a inženýrská společnost
 Palackého tř. 12, 612 00 Brno
 tel.: +420 541 426 011
 E-mail: info@aquaprocon.cz
 www.aquaprocon.cz

Vedoucí projektu	Ing. Petr Baránek
Vedoucí dílčího projektu	
Zodpovědný projektant	Ing. Simona Hlušítková
Vypracoval	Ing. Simona Hlušítková
Kontroloval	Ing. Petr Baránek

Investor	Vodovody a kanalizace Vsetín, a.s.
Objednatel	Vodovody a kanalizace Vsetín, a.s.

Formát	2A4	Měřítko	1 : 5 000	Stupeň	DSP/DPS	Datum	12/2017	Zadávací číslo	1445616-16
--------	-----	---------	-----------	--------	---------	-------	---------	----------------	------------

Projekt	VÝMĚNA VODOVODNÍCH ŘADŮ JARCOVÁ, LOKALITA ZA VODOU C - SITUAČNÍ VÝKRESY		
Průloha	SITUAČNÍ VÝKRES ŠIRŠÍCH VZTAHŮ	Číslo průlohy	C.1
Revize			0