



**MĚSTSKÝ ÚŘAD  
VALAŠSKÉ MEZIŘÍČÍ**

Soudní 1221 • 757 01 Valašské Meziříčí  
www.valasskemezirici.cz

**ODBOR ŽIVOTNÍHO PROSTŘEDÍ  
VODOPRÁVNÍ ÚŘAD**

Váš dopis značky / ze dne

naše značka

sp. zn.: SZ MěÚVM 012554/2019/3

č.j.: MěÚVM 026727/2019


vyřizuje/e-mail/linka

Ing. Dana Horsáková, oprávněná úřední osoba

horsakova@muvalmez.cz, tel: 571 674 205

ve Valašském Meziříčí

27.3.2019

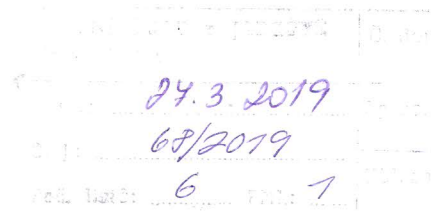

**ROZHODNUTÍ**

**VEŘEJNÁ VYHLÁŠKA**

Městský úřad Valašské Meziříčí, odbor životního prostředí jako vodoprávní úřad věcně příslušný dle ustanovení § 104 odst. 2 písm.c) a ustanovení § 106 zákona č. 254/2001 Sb. o vodách a o změně některých zákonů (vodní zákon), ve znění pozdějších předpisů, (dále jen „vodní zákon“) a jako speciální stavební úřad podle ustanovení § 15 odst. 1 písm. d) zákona č. 183/2006 Sb., o územním plánování a stavebním řádu (stavební zákon), ve znění pozdějších předpisů, (dále jen „stavební zákon“), místně příslušný správní orgán podle ustanovení § 11 zákona č. 500/2004 Sb., správní řád, ve znění pozdějších předpisů, ve správním řízení posoudil podanou žádost a vydává žadateli, kterým je:

**Vodovody a kanalizace Vsetín, a.s., Jasenická 1106, 755 01 Vsetín, IČ: 476 74 652,**  
v řízení zastoupena společností

**AQUA PROCON s.r.o., Palackého třída 768/12, Královo Pole, 612 00 Brno 12, IČ: 46964371,**  
v zastoupení zaměstnance společnosti – Ing. Petra Černíka

**stavební povolení**

dle ustanovení § 15 vodního zákona a dle § 115 stavebního zákona, k provedení stavby vodního díla

**„Výměna vodovodních řadů Jarcová, lokalita Za vodou“.**

Stavba kategorií z hlediska TBD nepodléhá, kraj Zlínský, obec Jarcová, s umístěním na pozemcích p.č.: st. 267, 948/20, 948/17, 959/1, 880/17, 880/19, 960/1, 962, 888/3, 963, 893/10, 893/9, 893/7, 895/13, 929/4, 1014/2, 958/1, 1017/1, 1017/6, 1017/5, 1017/4, 1013/1, 1014/4, 926/17, 1018/3, 883/11, 892/7, 892/6 katastrální území **Jarcová**, v povodí řeky Vsetínské Bečvy (IDVT 10100047), hydrogeologický rajon - flyšové sedimenty v povodí Bečvy (3221), č.h.p.: 4 - 11 - 01 - 0810 - 0 - 00, hydrogeologický rajon - flyšové sedimenty v povodí Bečvy (3221).

Povolovaná vodní díla:

druh vodovodního řadu	zásobovací síť
řad 2 potrubí PE 100 RC	67 m
řad 4 potrubí TLT DN 80	167 m
řad 6 potrubí TLT DN 80	435 m
řad 7 potrubí TLT DN 80	90 m
řad 9 potrubí TLT DN 80	265 m
propoj 1 TLT DN 80	8 m
propoj 2 PE 100 RC	6 m
propoj 3 PE 100 RC	48 m
celková délka řadů	1 086 m
armaturní šachta	1 ks

Údaje o povolené stavbě vodního díla:

Název:	„Výměna vodovodních řadů Jarcová, lokalita Za vodou“
Povolovaná vodní díla:	vodovodní řad zásobovací sítě, armaturní šachta
Počet oddělených částí systému:	vodovodní řad zásobovací sítě
Příslušnost k systému vodovodu:	místní
Účel užití vody:	zásobování obyvatelstva

Účelem užívání povolené stavby vodního díla je zásobování obyvatelstva pitnou vodou.

Součástí povolené stavby nejsou přípojky k jednotlivým nemovitostem, které nejsou vodními díly ve smyslu § 55 vodního zákona.

Pro provedení stavby vodního díla se podle ustanovení § 15 odst. 3 vodního zákona a ustanovení § 115 stavebního zákona současně stanoví tyto podmínky a povinnosti:

1. Stavba vodního díla bude provedena podle projektové dokumentace ověřené vodoprávním úřadem; Případné změny nesmí být provedeny bez předchozího povolení vodoprávního úřadu.
2. Stavebník zajistí vytyčení prostorové polohy stavby vodního díla podle ustanovení § 153 stavebního zákona.
3. Při provádění stavby vodního díla je nutno dodržet předpisy týkající se bezpečnosti práce a technických zařízení, zejména NV č. 591/2006 Sb., a dbát o ochranu zdraví osob na staveništi.
4. Při stavbě vodního díla budou dodrženy technické požadavky na výstavbu vodních děl podle vyhlášky č. 428/2001 Sb., kterou se provádí zákon č. 274/2001 Sb., o vodovodech a kanalizacích pro veřejnou potřebu a o změně některých zákonů (zákon o vodovodech a kanalizacích).
5. Při provádění stavby vodního díla bude dodržena vyhl.č. 590/2002 Sb. o technických požadavcích pro vodní díla.
6. Před zahájením stavby vodního díla bude na viditelném místě u vstupu na staveniště umístěn štítek „Stavba povolena“, který obdrží stavebník, jakmile toto rozhodnutí nabude právní moci. Štítek musí být chráněn před povětrnostními vlivy, aby údaje na něm uvedené zůstaly čitelné a ponechán na staveništi do kolaudace stavby vodního díla.
7. Všechny dotčené pozemky budou po dokončení stavby uvedeny do původního stavu. Případné škody vzniklé realizací nebo provozem vodního díla budou uhrazeny dle příslušných předpisů. Ve sporech o náhradu škody rozhoduje soud.
8. Všechny zásahy do vzrostlé zeleně a kácení stromů budou předem projednány na OÚ Jarcová.
9. Před zahájením stavby zajistí investor vytyčení všech stávajících podzemních vedení a jejich zabezpečení proti poškození během provádění stavby dle podmínek jejich správců.
10. Po dobu stavby bude zajištěn příjezd a přístup k jednotlivým nemovitostem.
11. Dodavatel stavby bude oznámen zdejšímu vodoprávnímu úřadu před zahájením zemních prací.
12. Při provádění stavby vodního díla musí být dodrženy požadavky účastníků řízení uvedené ve vyjádřeních a stanoviscích:
  - MěÚ Valašské Meziříčí – odbor ŽP, č.j.: MěÚVM 094035/2017-484 ze dne 1.2.2017
  - Krajská hygienická stanice Zlínského kraje č.j.: KHSZL 18973/2018 ze dne 15.8.2018
  - Krajský úřad Zlínského kraje, odd. dopravy a SH č.j.: KUZL 1717/2018 ze dne 19.2.2018
  - Archeologický ústav Akademie věd ČR, zn.: ARÚB/1304/19DS ze dne 11.3.2019
  - Povodí Moravy s.p. zn.: PM-18794/2018/5203/Vrab ze dne 1.10.2018
  - Ředitelství silnic Zlínského kraje, p.o. zn.: ŘSZKVM/07891/18-24 ze dne 4.9.2018
  - Ředitelství silnic a dálnic ČR, zn.: SZ/195/53200/2018/Po ze dne 1.8.2018
  - Česká telekomunikační infrastruktura a.s., č.j.: 671968/18 ze dne 2.8.2018
  - ČEZ Distribuce, a.s., zn.: 0100957844 ze dne 19.7.2018
  - ČEZ Distribuce, a.s., zn.: 1099548152 ze dne 30.7.2018
  - ČEZ Distribuce, a.s., zn.: 1099548152 ze dne 2.8.2018
  - GridServices, s.r.o., zn.: 5001779268 ze dne 17.9.2018
  - V a K Vsetín a.s., č.: 2051/2018 ze dne 27.8.2018
  - Obec Jarcová zn.: 01081/18/IV ze dne 1.8.2018
13. Stavební dozor bude zajišťovat dodavatel stavby
14. Lhůta k dokončení stavby se stanoví do 31.12.2025.
15. Stavebník oznámí vodoprávnímu úřadu termín pro provedení kontrolní prohlídky, která bude závěrečná.
16. Stavbu lze užívat pouze na základě kolaudačního souhlasu.  
Ke kolaudačnímu souhlasu investor předloží:
  - prohlášení stavebního dozoru o správnosti provedení stavby
  - protokol o vyhovující tlakové zkoušce vodovodního potrubí
  - stanovisko KHS
  - geodetické zaměření stavby



Účastníci řízení na něž se vztahuje rozhodnutí vodoprávního úřadu (§ 27 odst.1 zákona č. 500/2004 Sb., správní řád, ve znění pozdějších předpisů):

- Vodovody a kanalizace Vsetín, a.s., Jasnická 1106, 755 01 Vsetín, IČ: 47674652, v řízení zastoupena společností AQUA PROCON s.r.o., Palackého třída 768/12, Královo Pole, 612 00 Brno 12, IČ: 46964371, v zastoupení zaměstnance společnosti – Ing. Petra Černíka

#### Odůvodnění

Žadatel – Vodovody a kanalizace Vsetín, a.s., Jasnická 1106, 755 01 Vsetín, IČ: 47674652, v řízení zastoupena společností AQUA PROCON s.r.o., Palackého třída 768/12, Královo Pole, 612 00 Brno 12, IČ: 46964371, v zastoupení zaměstnance společnosti – Ing. Petra Černíka, podal dne 4.2.2019 u vodoprávního úřadu odboru životního prostředí MěÚ Valašské Meziříčí žádost o povolení stavby vodního díla „Výměna vodovodních řadů Jarcová, lokalita Za vodou“. Dnem podání bylo zahájeno vodoprávní řízení.

Žádost byla doložena všemi povinnými doklady podle ustanovení § 10 vyhlášky č. 183/2018 Sb., o náležitostech rozhodnutí a dalších opatření vodoprávního úřadu a o dokladech předkládaných vodoprávnímu úřadu:

- situace širších vztahů
- snímek mapy KN
- informace z KN pro pozemky dotčené stavbou
- PD vypracoval Ing. Jan Polášek, autorizovaný inženýr pro stavby vodního hospodářství a krajinného inženýrství, č. ČKAIT 1000363, č. zakázky 1445616-16, v 12/2017.

#### vyjádření účastníků řízení a dotčených orgánů:

- MěÚ Valašské Meziříčí – odbor stavebního řádu - ÚR, č.j.: MěÚVM 044611/2018 ze dne 23.4.2018
- souhlas obecného stavebního úřadu MěÚ Valašské Meziříčí podle § 15 odst 2 stavebního zákona, č.j.: MěÚVM 011915/2019 ze dne 1.2.2019
- MěÚ Valašské Meziříčí – odbor ŽP, č.j.: MěÚVM 094035/2017-484 ze dne 1.2.2017
- Krajská hygienická stanice Zlínského kraje č.j.: KHSZL 18973/2018 ze dne 15.8.2018
- Hasičský záchranný sbor Zlínského kraje č.j.: HSZL – 4177-2/VS-2018 ze dne 15.8.2018
- Krajský úřad Zlínského kraje, odd. dopravy a SH č.j.: KUZL 1717/2018 ze dne 19.2.2018
- Archeologický ústav Akademie věd ČR, zn.: ARÚB/1304/19DS ze dne 11.3.2019
- Povodí Moravy s.p. zn.: PM-18794/2018/5203/Vrab ze dne 1.10.2018
- Ředitelství silnic Zlínského kraje, p.o. zn.: ŘSZKVM/07891/18-24 ze dne 4.9.2018
- Ředitelství silnic a dálnic ČR, zn.: SZ/195/53200/2018/Po ze dne 1.8.2018
- Česká telekomunikační infrastruktura a.s., č.j.: 671968/18 ze dne 2.8.2018
- ČEZ Distribuce, a.s., zn.: 0100957844 ze dne 19.7.2018
- ČEZ Distribuce, a.s., zn.: 1099548152 ze dne 30.7.2018
- ČEZ Distribuce, a.s., zn.: 1099548152 ze dne 2.8.2018
- Telco Pro Services, a.s., zn.: 0200781729 ze dne 19.7.2018
- GridServices, s.r.o., zn.: 5001779268 ze dne 17.9.2018
- V a K Vsetín a.s., č.: 2051/2018 ze dne 27.8.2018
- 4 M Rožnov spol s r.o., ze dne 28.8.2017
- Ministerstvo obrany ČR zn.: 77092/2017-8201-OÚZ-BR ze dne 5.9.2017
- Národní památkový ústav, ÚP KM č.j.: NPU-373/57884/2018 ze dne 1.8.2018
- T – Mobile Czech Republic a.s., č.j.: E26454/18 ze dne 18.7.2018
- Vodafone Czech republic a.s. zn.: MW0000008758287256 ze dne 18.7.2018
- České Radiokomunikace, a.s., zn.: UPTS/OS/198554/2018 ze dne 23.7.2018
- Energoaqua, a.s. zn.: EA/TK/342/18 ze 15.8.2018
- Obec Jarcová zn.: 01081/18/IV ze dne 1.8.2018
- Obec Oznice zn.: OÚO/0000/2018 ze dne 6.8.2018

#### Přímé určení polohy:

- začátek stavby (orientační):	Y = 498356.56	X = 1144986.90
- konec stavby (orientační):	Y = 498097.71	X = 1145539.48
- armaturní šachta (orientační):	Y = 496993.84	X = 1143116.21

Podle ustanovení § 115 vodního zákona a příslušných ustanovení stavebního zákona a zákona č. 500/2004 Sb., správní řád, ve znění pozdějších předpisů oznámil příslušný vodoprávní úřad zahájení vodoprávního řízení účastníkům řízení a dotčeným orgánům Oznámením č.j. MěÚVM 012554/2019 ze dne 4.3.2019 a stanovil termín pro uplatnění námitek a připomínek.

V rámci celého vodoprávního řízení bylo zjištěno:

Projektovou dokumentaci stavby vodního díla „Výměna vodovodních řadů Jarcová, lokalita Za vodou“, vypracoval Ing. Jan Polásek, autorizovaný inženýr pro stavby vodního hospodářství a krajinného inženýrství, č. ČKAIT 1000363, č. zakázky 1445616-16, v 12/2017.

Projektová dokumentace stavby řeší rozšíření vodovodní sítě a z části výměnu stávajících vodovodních řadů (v původní trase) v obci Jarcová, v celkové délce 1 086 m

K záměru stavby vodního díla bylo vydáno stavebním úřadem MěÚ Valašské Meziříčí územní rozhodnutí pod č.j.: MěÚVM 044611/2018 ze dne 23.4.2018. Souhlas výše uvedeného místně příslušného stavebního úřadu podle ustanovení § 15 odst 2 stavebního zákona byl vydán pod č.j. MěÚVM 011915/2019 ze dne 1.2.2019. Stavba je v souladu s územně plánovací dokumentací.

Posouzení vodoprávního úřadu:

Vodoprávní úřad v provedeném řízení přezkoumal předloženou žádost z hledisek uvedených v ustanoveních vodního zákona a stavebního zákona, projednal ji s účastníky řízení a s dotčenými správními úřady a zjistil, že jejím uskutečněním nebo užíváním nejsou ohroženy zájmy chráněné zákony a zvláštními předpisy. Při přezkoumání žádosti, projednání věci s účastníky řízení a na základě shromážděných právně významných skutečností nebyly shledány důvody bránící povolení.

Na základě výsledku řízení, po posouzení vodohospodářských zájmů rozhodl vodoprávní úřad o povolení stavby tak, jak je uvedeno ve výrokové části tohoto rozhodnutí.

Vydání stavebního povolení je zpoplatněno dle položky 18 odst. 1 písm. h) Přílohy – Sazebníku zákona č. 634/2004 Sb., o správních poplatcích, ve znění pozdějších předpisů. Správní poplatek ve výši 3000,- Kč byl uhrazen na účet MěÚ Valašské Meziříčí dne 11.3.2019.

Podané žádosti vodoprávní úřad vyhověl v plném rozsahu.

V průběhu řízení nebyly uplatněny námítky proti povolení stavby vodního díla.

#### **Poučení účastníků**

Proti tomuto rozhodnutí může účastník řízení podat dle ustanovení § 83 odst.1 správního řádu odvolání, ve kterém se uvede v jakém rozsahu se rozhodnutí napadá a dále namítaný rozpor s právními předpisy nebo nesprávnost rozhodnutí nebo řízení, jež mu předcházelo, ve lhůtě 15 dnů ode dne jeho oznámení ke Krajskému úřadu Zlínského kraje se sídlem ve Zlíně podáním učiněným u Městského úřadu Valašské Meziříčí.

Odvolání se podává v potřebném počtu stejnopisů tak, aby jeden stejnopis zůstal správnímu orgánu a aby každý z dotčených orgánů dostal jeden stejnopis. Nepodá-li účastník potřebný počet stejnopisů, vyhotoví je na jeho náklady Městský úřad Valašské Meziříčí.

Podané odvolání má v souladu s ust. § 85 odst. 1 správního řádu odkladný účinek. Odvolání jen proti odůvodnění rozhodnutí je nepřipustné.

Stavba nesmí být zahájena, dokud toto rozhodnutí nenabude právní moci.

Stavební povolení pozbývá platnosti, jestliže do dvou let ode dne, kdy nabylo právní moci, nebude stavba zahájena.

Ing. Dana Horsáková  
referent vodoprávního úřadu, odbor životního prostředí MěÚ Valašské Meziříčí



Toto Rozhodnutí bude účastníkům řízení dle § 109 odst. 1 písmeno e) a f) stavebního zákona doručeno veřejnou vyhláškou, která bude vyvěšena na úřední desce **MěÚ Valašské Meziříčí** a **Obce Jarcová** po dobu 15 dnů a bude zveřejněna též způsobem umožňující dálkový přístup. Dnem doručení je 15. den po vyvěšení rozhodnutí na úřední desce MěÚ Valašské Meziříčí.

Vyvěšeno dne .....

Sejmuto dne .....

Přílohy pro stavebníka:

1. Ověřená projektová dokumentace „Výměna vodovodních řadů Jarcová, lokalita Za vodou“, po nabytí právní moci tohoto rozhodnutí.
2. Štítek „Stavba povolena“ s uvedením údajů podle ustanovení § 21 odst. 2 vyhlášky č. 132/1998 Sb., kterou se provádějí některá ustanovení stavebního zákona - po nabytí právní moci tohoto rozhodnutí.

Doručí se:

Účastníci řízení dle § 109 odst. 1 písmeno a) (doporučeně do vlastních rukou):

- Vodovody a kanalizace Vsetín, a.s., Jasenická 1106, 755 01 Vsetín, IČ: 47674652, v řízení zastoupena společností AQUA PROCON s.r.o., Palackého třída 768/12, Královo Pole, 612 00 Brno 12, IČ: 46964371, v zastoupení zaměstnance společnosti – Ing. Petra Černíka

Účastníci řízení podle § 109 odst. 1 písmeno c), d) a g) stavebního zákona veřejnou vyhláškou:

- Obec Jarcová, Jarcová 200, 757 01 Valašské Meziříčí
- Helena Pernická, Jarcová 211, 756 24 Bystřička
- Jan Szczurek, Jarcová 174, 756 24 Bystřička
- Radek Mrlina, Jarcová 174, 756 24 Bystřička
- Bohumil Martiník, Gogolova č.p. 926/1, Město, 736 01 Havířov 1
- Anna Martiníková, Gogolova č.p. 926/1, Město, 736 01 Havířov 1
- Jaroslav Staněk, Jarcová 163, 756 24 Bystřička
- Bc. Hana Staňková, Jarcová 163, 756 24 Bystřička
- Josef Janáč, Na Lani 216, Loučka, 741 01 Nový Jičín 1
- Miroslava Kotěnová, Jarcová 246, 756 24 Bystřička
- Radim Pavlík, Jarcová 137, 756 24 Bystřička
- Karel Stašek, Kálalova 996, 757 01 Valašské Meziříčí 1
- Jana Stašková, Kálalova 996, 757 01 Valašské Meziříčí 1
- Karel Václavěk, Máchova 402/55, 741 01 Nový Jičín 1
- Eliška Václavková, Máchova 402/55, 741 01 Nový Jičín 1
- Robert Jurek, Trlicova 1328/68, 741 01 Nový Jičín 1
- Tomáš Geryk, Jarcová 87, 756 24 Bystřička
- Ondřej Štěpán, Jarcová 288, 756 24 Bystřička
- Libor Knápek, Jarcová 89, 756 24 Bystřička
- Ing. Michal Pop, Jarcová 284, 756 24 Bystřička
- Ing. Jana Popová, Jarcová 284, 756 24 Bystřička
- Ing. Zbyněk Pop, Jarcová 107, 756 24 Bystřička
- Ing. Tatiana Popová, Jarcová 107, 756 24 Bystřička
- Kurt Pavlík, Jarcová č.e. 78, 756 24 Bystřička
- Jaromíra Pavlíková, Jarcová č.e. 78, 756 24 Bystřička
- Tereza Konvičná, Vančurova 534/5, 741 01 Nový Jičín 1
- Obec Oznice
- Obec Mikulůvka
- Zlínský kraj, tř. T. bati 21, 760 01 Zlín
- Povodí Moravy, s.p., IDDS: m49t8gw
- Česká telekomunikační infrastruktura a.s., IDDS: qa7425t
- ČEZ Distribuce, a. s., IDDS: v95uqfy IDDS: jnnyjs6
- GridServices s.r.o.
- Vodovody a kanalizace Vsetín, a.s., IDDS: hcxcx4k
- Ředitelství silnic Zlínského kraje, příspěvková organizace, IDDS: jfjsbqc
- Ředitelství silnic a dálnic ČR, IDDS: zjq4rhz
- Archeologický ústav AV ČR, Brno, v. v. i., IDDS: xnjf5zy

Účastníci řízení podle §109 písm. e) a f) stavebního zákona:

Osoby s vlastnickými nebo jinými věcnými právy k sousedním pozemkům:

st. p. 119/2, 121/1, 121/4, 122/1, 122/2, 138, 141/1, 142, 144, 183, 234, 236, 304, 305, 323, 324, 326, 335, 382, 477, 509, parc. č. 877/5, 877/6, 877/9, 877/10, 880/1, 880/2, 880/3, 880/4, 880/5, 880/6, 880/13, 880/14, 880/16, 880/18, 880/20, 881/1, 881/2, 881/4, 881/5, 881/6, 881/8, 882/2, 883/1, 883/2, 883/3, 883/4, 883/5, 883/7, 883/8, 883/9, 883/10, 883/12, 883/13, 883/14, 883/15, 883/16, 885/1, 886/2, 886/3, 886/4, 888/1, 888/2, 888/4, 890/2, 892/1, 892/2, 892/3, 892/4, 892/5, 892/8, 892/9, 892/10, 892/11, 893/1, 893/2, 893/3, 893/4, 893/5, 893/6, 893/8, 894, 895/3, 895/4, 895/5, 895/8, 895/9, 895/10, 895/11, 895/12, 895/19, 895/20, 895/21, 895/22, 895/24, 895/25, 895/26, 895/27, 895/28, 895/29, 895/31, 895/32, 895/34, 895/35, 895/36, 895/37, 896/4, 896/17, 897/1, 897/2, 897/3, 899, 901/1, 901/2, 901/3, 903/1, 903/3, 903/4, 913, 916/3, 916/4, 916/9, 919/4, 919/6, 919/13, 919/15, 919/16, 920/1, 920/2, 920/4, 923/1, 923/2, 923/3, 925, 926/5, 926/6, 926/11, 926/14, 926/18, 927/2, 928/1, 928/2, 929/2, 929/6, 930/4, 930/5, 930/6, 930/7, 932/1, 932/2, 932/3, 932/4, 933, 934/1, 934/2, 937/1, 937/2, 937/3, 938/2, 938/3, 938/4, 938/5, 939, 940/1, 941/2, 941/3, 941/4, 942/1, 946/2, 948/4, 948/5, 948/18, 948/19, 952/10, 954, 955, 958/2, 958/7, 958/8, 959/3, 959/4, 959/6, 960/2, 961, 964, 1012/1, 1012/5, 1014/1, 1014/3, 1015, 1016/4, 1016/6, 1016/7, 1016/8, 1017/2, 1017/3, 1017/7, 1017/8, 1017/9, 1018/1, 1044, 1046, 1081/1, 1087 katastrální území Jarcová, parc. č. 2054 katastrální území Mikulůvka, parc. č. 1108/1, 1108/3, 1291/1, 1297 katastrální území Oznice

Osoby s vlastnickými nebo jinými věcnými právy k sousedním stavbám:


Jarcová č.p. 268, č.p. 88, č.p. 57, č.p. 189, č.p. 60, č.p. 87, č.p. 68, č.p. 111, č.p. 137, č.p. 167, č.p. 169, č.p. 107, č.p. 209, č.p. 174, č.p. 211, č.e. 126 a č.e. 78

Dotčené orgány:

- HZS Zlínského kraje
- Policie ČR, DI
- Krajský úřad Zlínského kraje, odbor dopravy a SH
- MěÚ Valašské Meziříčí – odbor dopravně správních agend
- MěÚ Valašské Meziříčí - OŽP – odpadové hospodářství, ochrana přírody a krajiny, ochrana ZPF

- MěÚ Valašské Meziříčí – odbor ÚPSŘ – k vyvěšení a podání zprávy vodoprávnímu úřadu o datu vyvěšení a sejmutí Rozhodnutí a o zveřejnění způsobem umožňujícím dálkový přístup ([www.valasskemezirci.cz](http://www.valasskemezirci.cz) - úřední deska)

- Obecní úřad Jarcová - k vyvěšení a podání zprávy vodoprávnímu úřadu o datu vyvěšení a sejmutí Rozhodnutí a o zveřejnění způsobem umožňujícím dálkový přístup

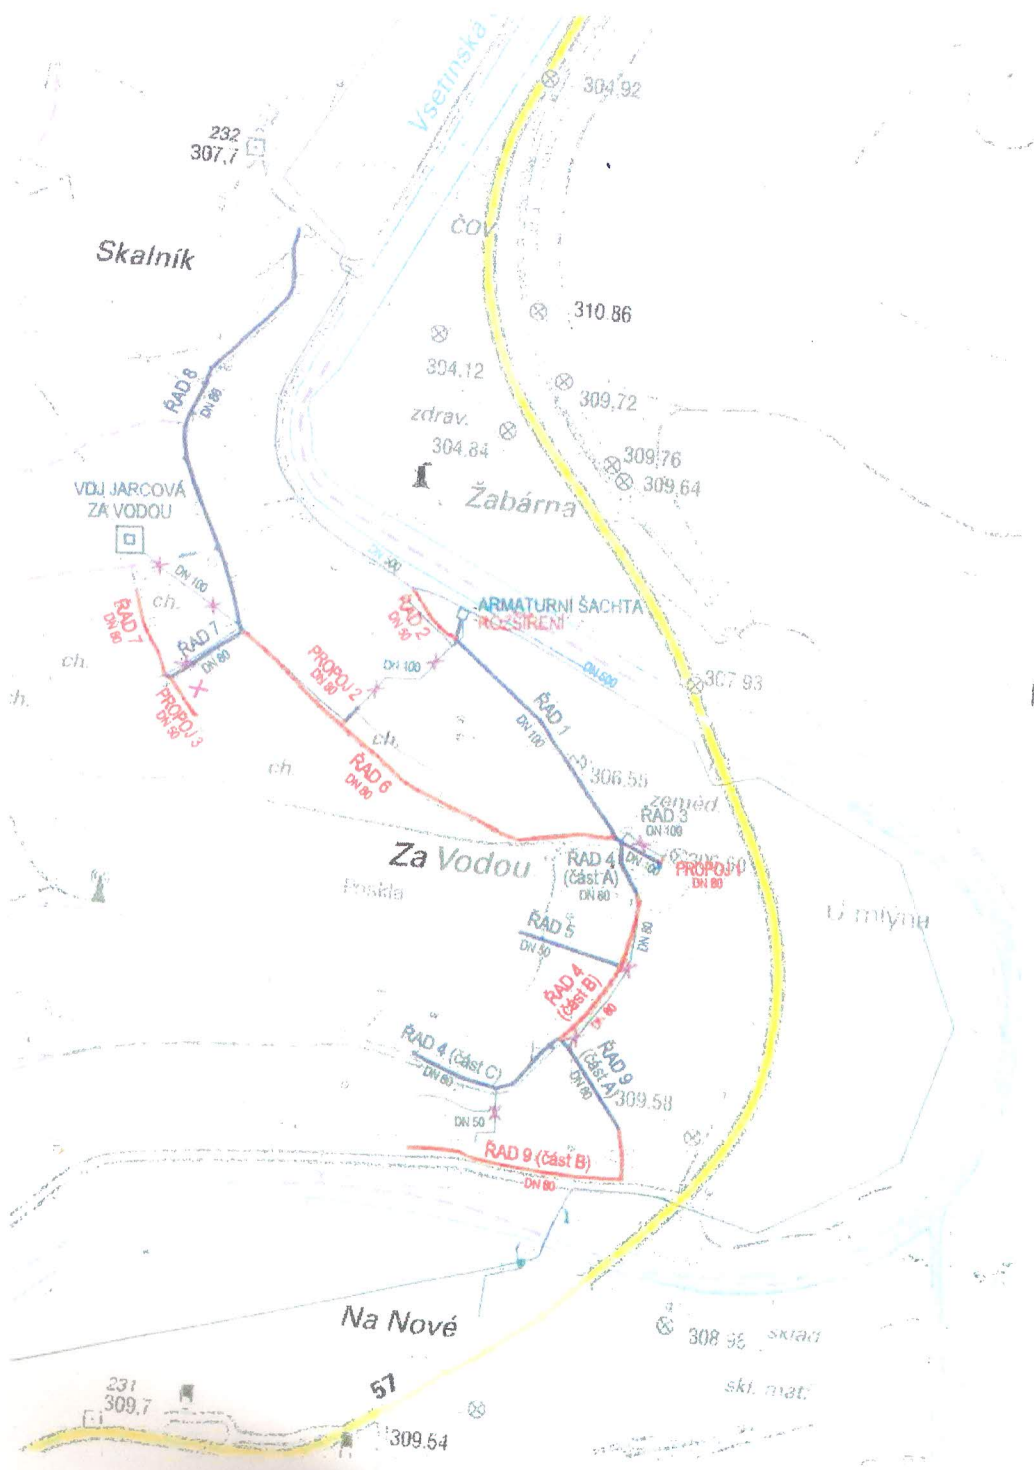

### LEGENDA:

- NOVÉ VODOVODNÍ ŘADY A OBJEKTY
- NOVÉ VODOVODNÍ ŘADY A OBJEKTY - VE STÁVAJÍCÍCH TRASÁCH
- STÁVAJÍCÍ VODOVODNÍ ŘADY A OBJEKTY
- ✕ STÁVAJÍCÍ VODOVODNÍ ŘADY A OBJEKTY KE ZRUŠENÍ



<i>Revize</i>	<i>Popis revize</i>	<i>Datum revize</i>
<div style="display: inline-block; vertical-align: middle; margin-left: 10px;"> <p><b>AQUA PROCON</b> s.r.o.          Projektová a inženýrská společnost          Patackého tř. 12, 612 00 Brno          tel.: +420 541 426 011          E-mail: info@aquaprocon.cz          www.aquaprocon.cz</p> </div>		
<i>Vedoucí projektu</i>	Ing. Petr Baránek	
<i>Vedoucí dílčího projektu</i>		
<i>Zodpovědný projektant</i>	Ing. Simona Hlušítková	
<i>Vypracoval</i>	Ing. Simona Hlušítková	
<i>Kontroloval</i>	Ing. Petr Baránek	
<i>Investor</i>	Vodovody a kanalizace Vsetín, a.s.	
<i>Objednatel</i>	Vodovody a kanalizace Vsetín, a.s.	
<i>Formát</i>	2A4	<i>Měřítko</i> 1 : 5 000
<i>Stupeň</i>	DSP/DPS	<i>Datum</i> 12/2017
<i>Zakázkové číslo</i>	1445616-16	
<i>Projekt</i>	<b>VÝMĚNA VODOVODNÍCH ŘADŮ JARCOVÁ, LOKALITA ZA VODOU</b> <b>C - SITUAČNÍ VÝKRESY</b>	
<i>Příloha</i>	SITUAČNÍ VÝKRES ŠIRŠÍCH VZTAHŮ	<i>Číslo přílohy</i> C.1 <i>Revize</i> 0