



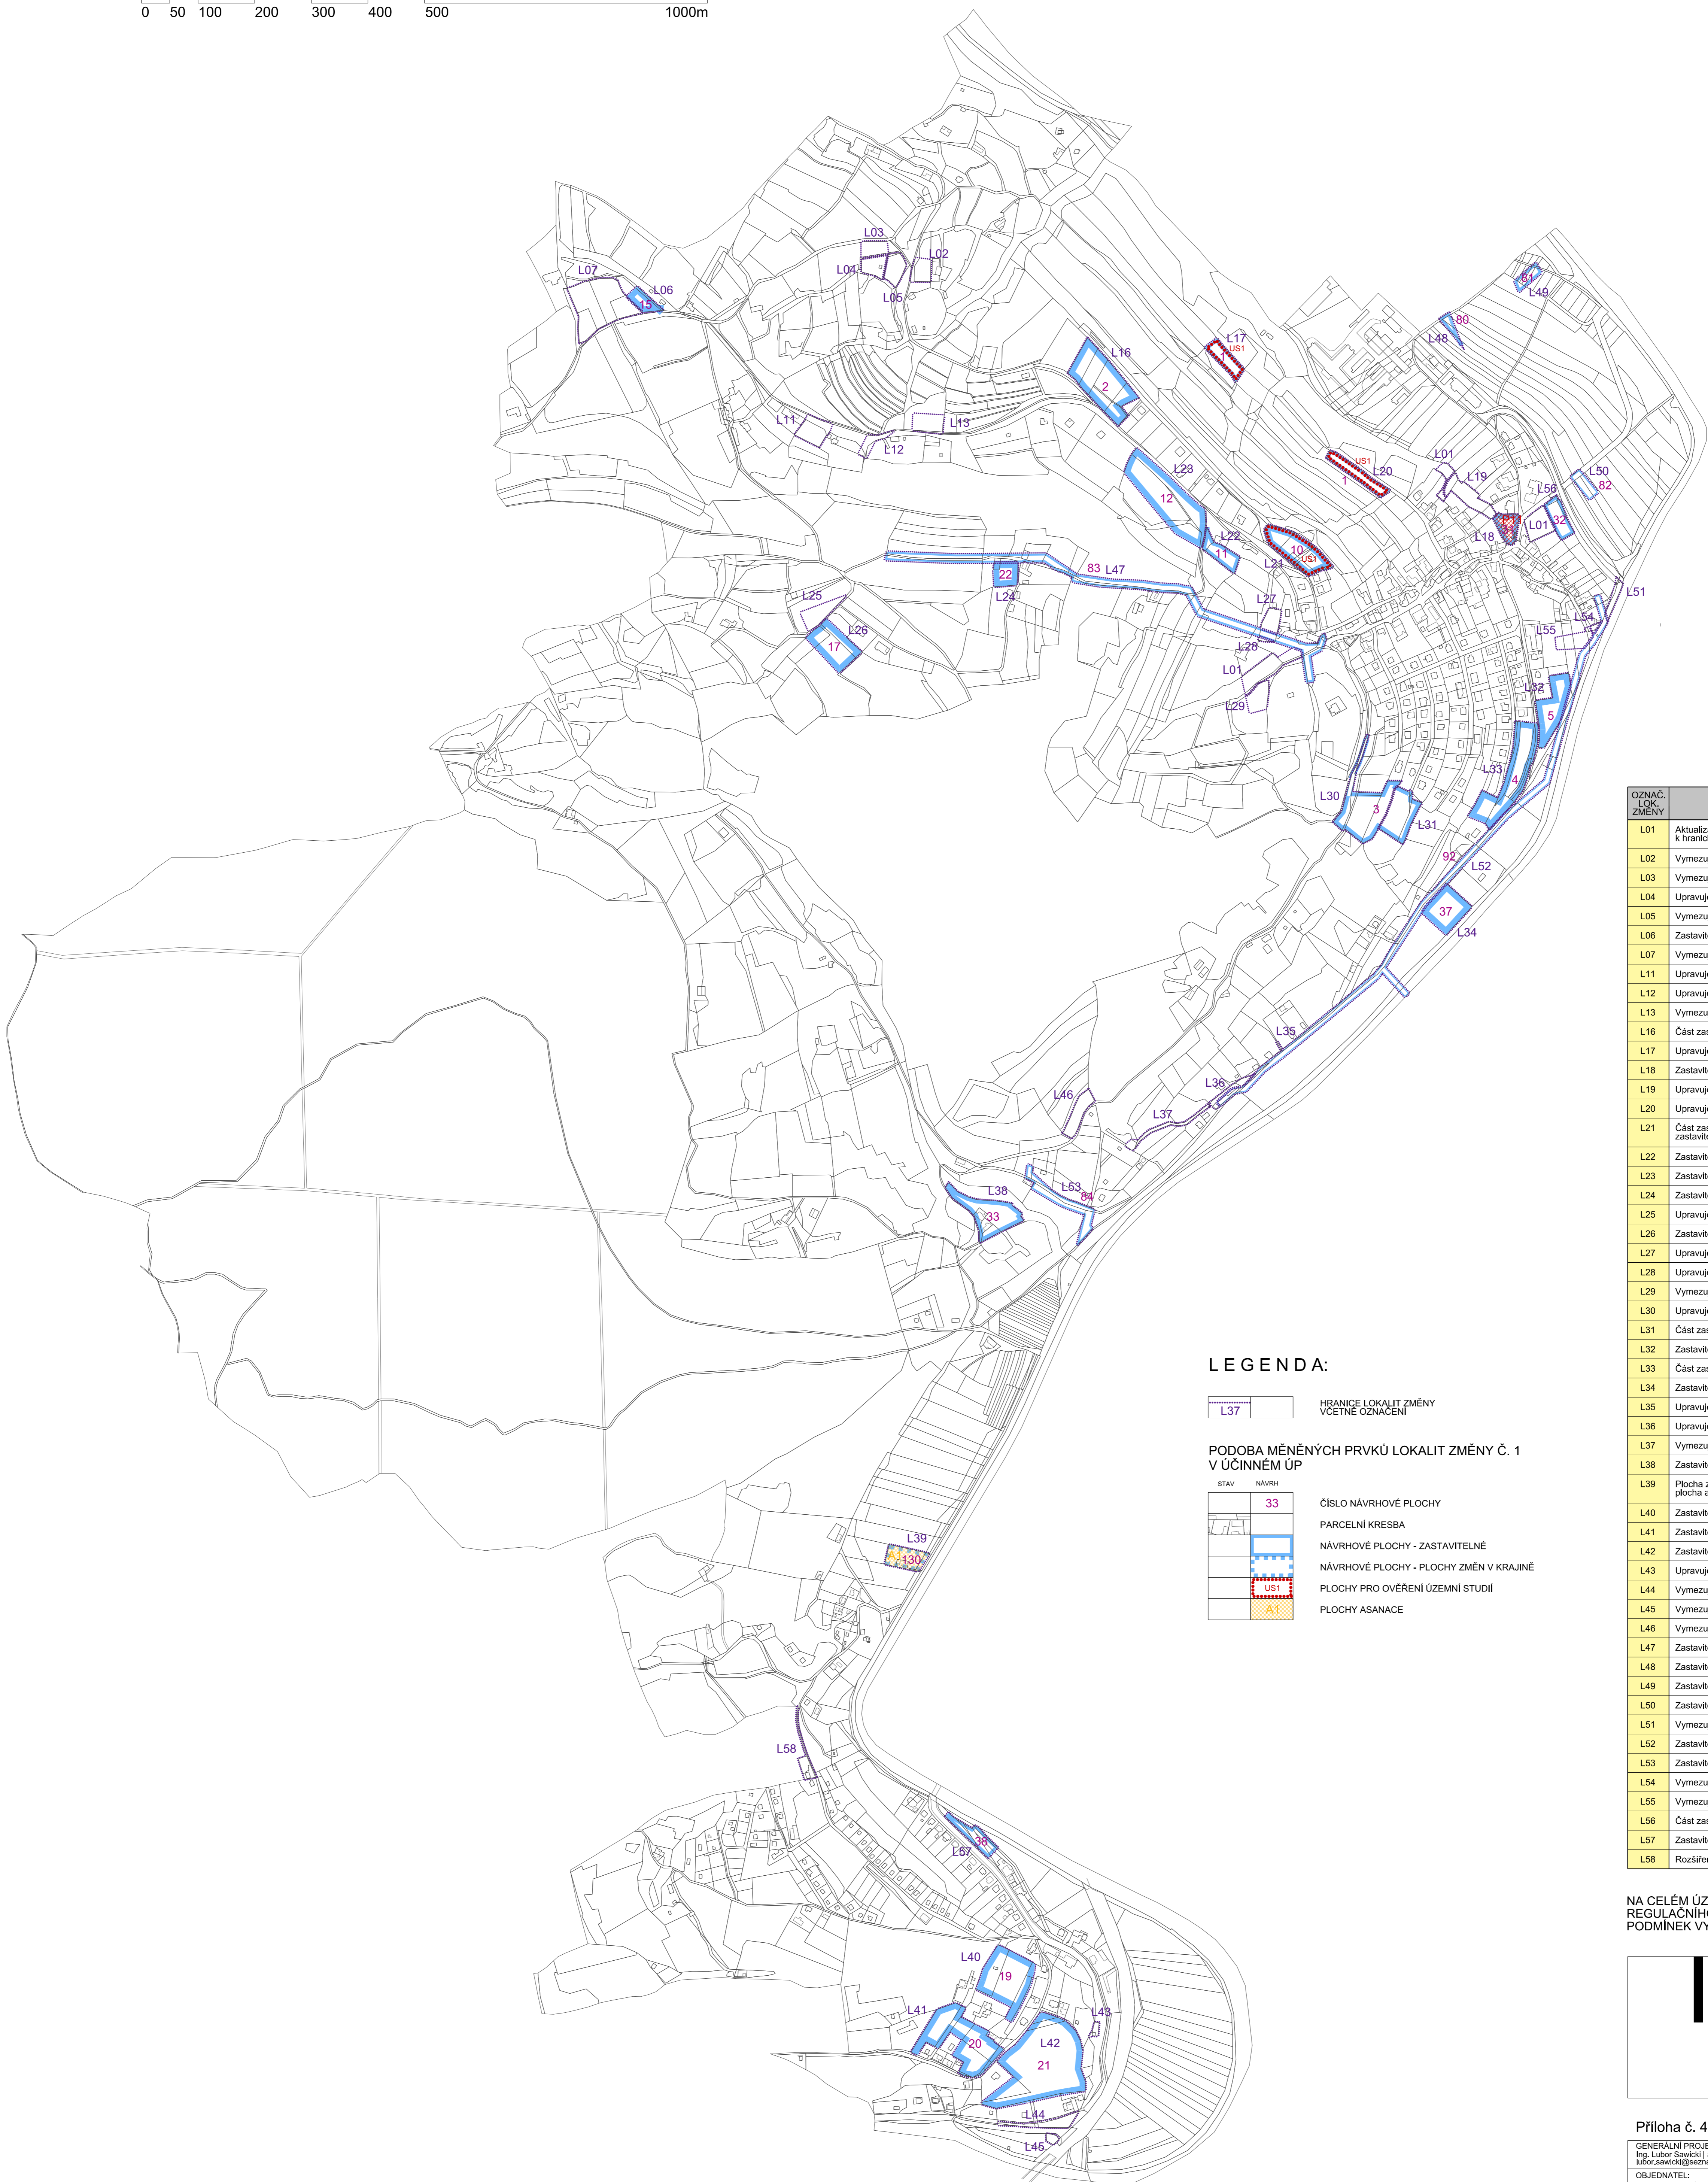

# ÚZEMNÍ PLÁN JARCOVÁ

## ZMĚNA č. 1

### VÝKRES ZÁKLADNÍHO ČLENĚNÍ ÚZEMÍ

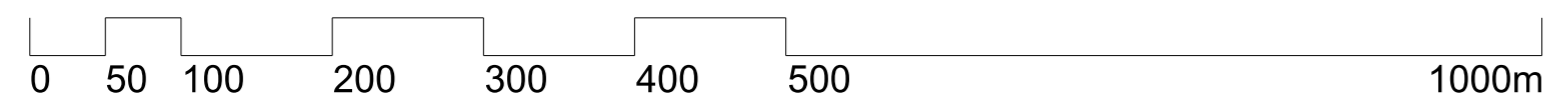

#### LEGENDA:

HRANICE LOKALIT ZMĚNY VČETNĚ OZNAČENÍ

#### PODOBA MĚNĚNÝCH PRVKŮ LOKALIT ZMĚNY Č. 1 V ÚČINNÉM ÚP

STAV	NÁVRH	ČÍSLO NÁVRHOVÉ PLOCHY
	33	
		PARCELNÍ KRESBA
		NÁVRHOVÉ PLOCHY - ZASTAVITELNÉ
		NÁVRHOVÉ PLOCHY - PLOCHY ZMĚN V KRAJINĚ
		PLOCHY PRO OVĚŘENÍ ÚZEMNÍ STUDII
		PLOCHY ASANACE

OZNAC. LOK. ZMĚNY	POPIS ZMĚNY
L01	Aktualizace vymezení hranice zastavěného území ke dni 01.11.2018 vzhledem k hranici Intravilánu
L02	Vymezuje se zastavitelná plocha č. 201
L03	Vymezuje se zastavitelná plocha č. 202
L04	Upravuje se rozsah zastavěného území
L05	Vymezuje se zastavitelná plocha č. 217
L06	Zastavitelná plocha č. 15 se mění na součást zastavěného území
L07	Vymezuje se zastavitelná plocha č. 204
L11	Upravuje se rozsah zastavěného území
L12	Upravuje se rozsah zastavěného území
L13	Vymezuje se zastavitelná plocha č. 218
L16	Část zastavitelné plochy č. 2 se mění na součást zastavěného území
L17	Upravuje se rozsah zastavitelné plochy č. 1 vč. plochy územní studie US1
L18	Zastavitelná plocha č. 31 se vypouští vč. plochy přestavby P11
L19	Upravuje se rozsah zastavěného území
L20	Upravuje se rozsah zastavitelné plochy č. 1 vč. plochy územní studie US1
L21	Část zastavitelné plochy č. 10 se mění na součást zastavěného území, část na zastavitelnou plochu č. 205; upravuje se rozsah plochy územní studie US1
L22	Zastavitelná plocha č. 11 se mění na součást zastavěného území
L23	Zastavitelná plocha č. 12 se mění na součást zastavěného území
L24	Zastavitelná plocha č. 22 se mění na součást zastavěného území
L25	Upravuje se rozsah zastavěného území
L26	Zastavitelná plocha č. 17 se mění na součást zastavěného území
L27	Upravuje se rozsah zastavěného území
L28	Upravuje se rozsah zastavěného území
L29	Vymezuje se zastavitelná plocha č. 203
L30	Upravuje se rozsah zastavitelné plochy č. 3
L31	Část zastavitelné plochy č. 3 se mění na součást zastavěného území
L32	Zastavitelná plocha č. 5 se vypouští
L33	Část zastavitelné plochy č. 4 se mění na součást zastavěného území
L34	Zastavitelná plocha č. 37 se mění na součást zastavěného území
L35	Upravuje se rozsah zastavěného území
L36	Upravuje se rozsah zastavěného území
L37	Vymezuje se plocha změn v krajině č. 216
L38	Zastavitelná plocha č. 33 se mění na součást zastavěného území
L39	Plocha změn v krajině č. 130 se mění na součást zastavěného území, ruší se plocha asanace A1
L40	Zastavitelná plocha č. 19 se mění na součást zastavěného území
L41	Zastavitelná plocha č. 20 se mění na součást zastavěného území
L42	Zastavitelná plocha č. 21 se vypouští
L43	Upravuje se rozsah zastavěného území
L44	Vymezuje se zastavitelná plocha č. 220 a upravuje se rozsah zastavěného území
L45	Vymezuje se zastavitelná plocha č. 215
L46	Vymezuje se zastavitelná plocha č. 219
L47	Zastavitelná plocha č. 83 se mění na plochu změn v krajině
L48	Zastavitelná plocha č. 80 se mění na plochu změn v krajině
L49	Zastavitelná plocha č. 81 se mění na plochu změn v krajině
L50	Zastavitelná plocha č. 82 se mění na plochu změn v krajině
L51	Vymezuje se zastavitelná plocha č. 221
L52	Zastavitelná plocha č. 92 se mění na plochu změn v krajině
L53	Zastavitelná plocha č. 84 se mění na plochu změn v krajině
L54	Vymezuje se zastavitelná plocha č. 222
L55	Vymezuje se zastavitelná plocha č. 223
L56	Část zastavitelné plochy č. 32 se vypouští
L57	Zastavitelná plocha č. 38 se mění na součást zastavěného území
L58	Rozšíření řešeného území

NA CELÉM ÚZEMÍ ŘEŠENÉM ÚZEMNÍM PLÁNEM PLATÍ PRVKY REGULÁČNÍHO PLÁNU, KTERÉ JSOU POUŽITY PRO STANOVENÍ PODMÍNEK VYUŽITÍ PLOCH S ROZDÍLNÝM ZPŮSOBEM VYUŽITÍ

	výtisk č.:	otisk autorizačního razítka:
--	------------	------------------------------

#### Příloha č. 4

GENERALNÍ PROJEKTANT:  
Ing. Lubor Štávek | autorizovaný architekt ČKA 03654 | Ohrada 1854, 755 01 Vsetín | gsm + 420 604 859 068 |  
lubor.stavek@seznam.cz | www.vstav.cz

OBJEDNATEL: OBEC JARCOVÁ

Č. ZAKÁZKY: 10\_18

DATUM: duben 2019

**ÚZEMNÍ PLÁN JARCOVÁ - ZMĚNA č. 1**

MĚŘÍTKO: 1:5 000

Č. VÝKRESU: I.1

VÝKRES ZÁKLADNÍHO ČLENĚNÍ ÚZEMÍ