

Zajištění PDZ - v obci, oprava mimo vozovku

A15



B21a



B20a



B26



Z4

B26



B20a



B21a




A15

Městský úřad
Odbor dopravně správních agend
Valašské Meziříčí





*3. příloha č. 1
K č.j.: Mewm 203630/2023
Doručeno 28. 12. 2023
Počet listů: 8*

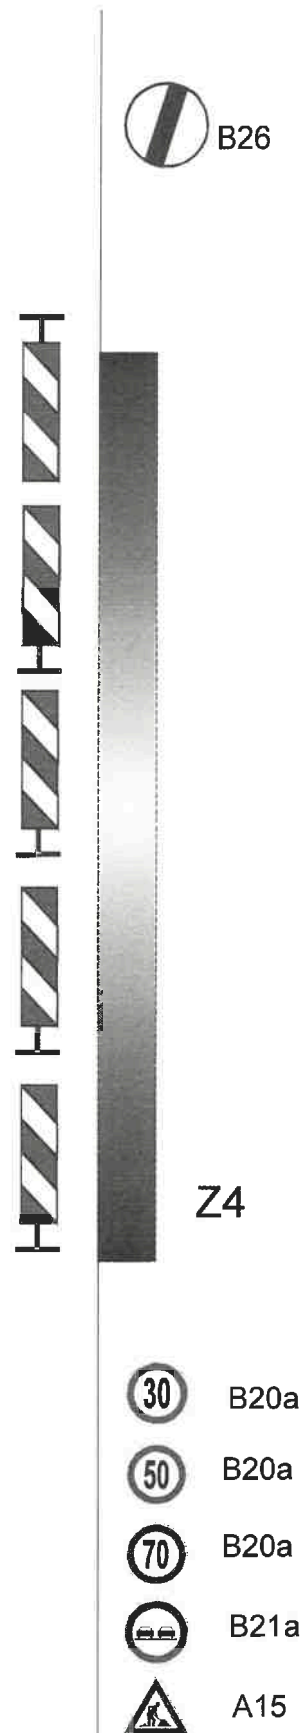1/8

Zajištění PDZ - mimo obec, oprava mimo vozovku




Zajištění PDZ - v obci, oprava zasahující do vozovky




- A15 
- B21a 
- B20a 
- A6b 

- B26 

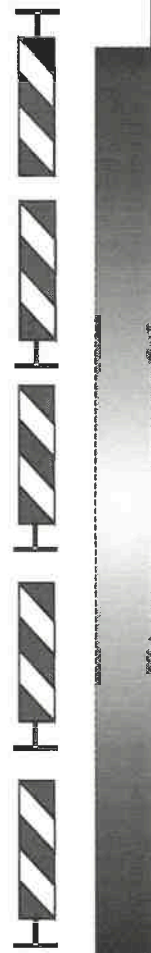
- B26 




Z4

- A6b 
- B20a 
- B21a 
- A15 


Zajištění PDZ - mimo obec, oprava zasahující do vozovky

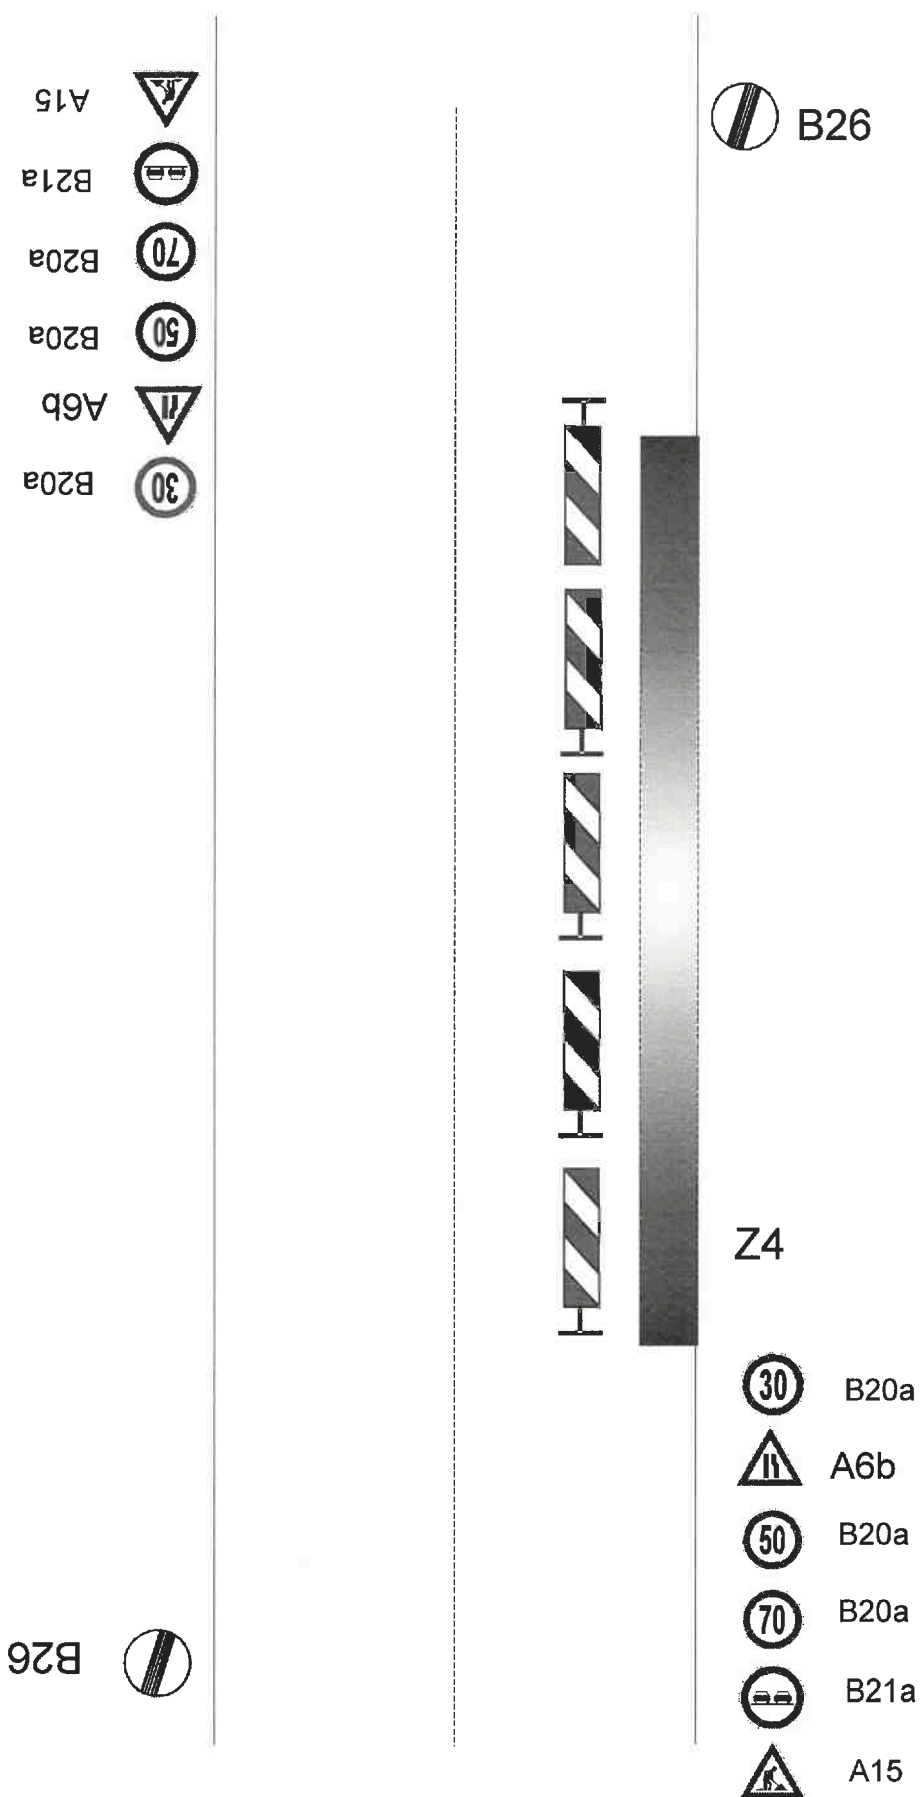

Zajištění PDZ - v obci, uzavírka 1 jízdního pruhu, řízení provozu světelným signalizačním zařízením

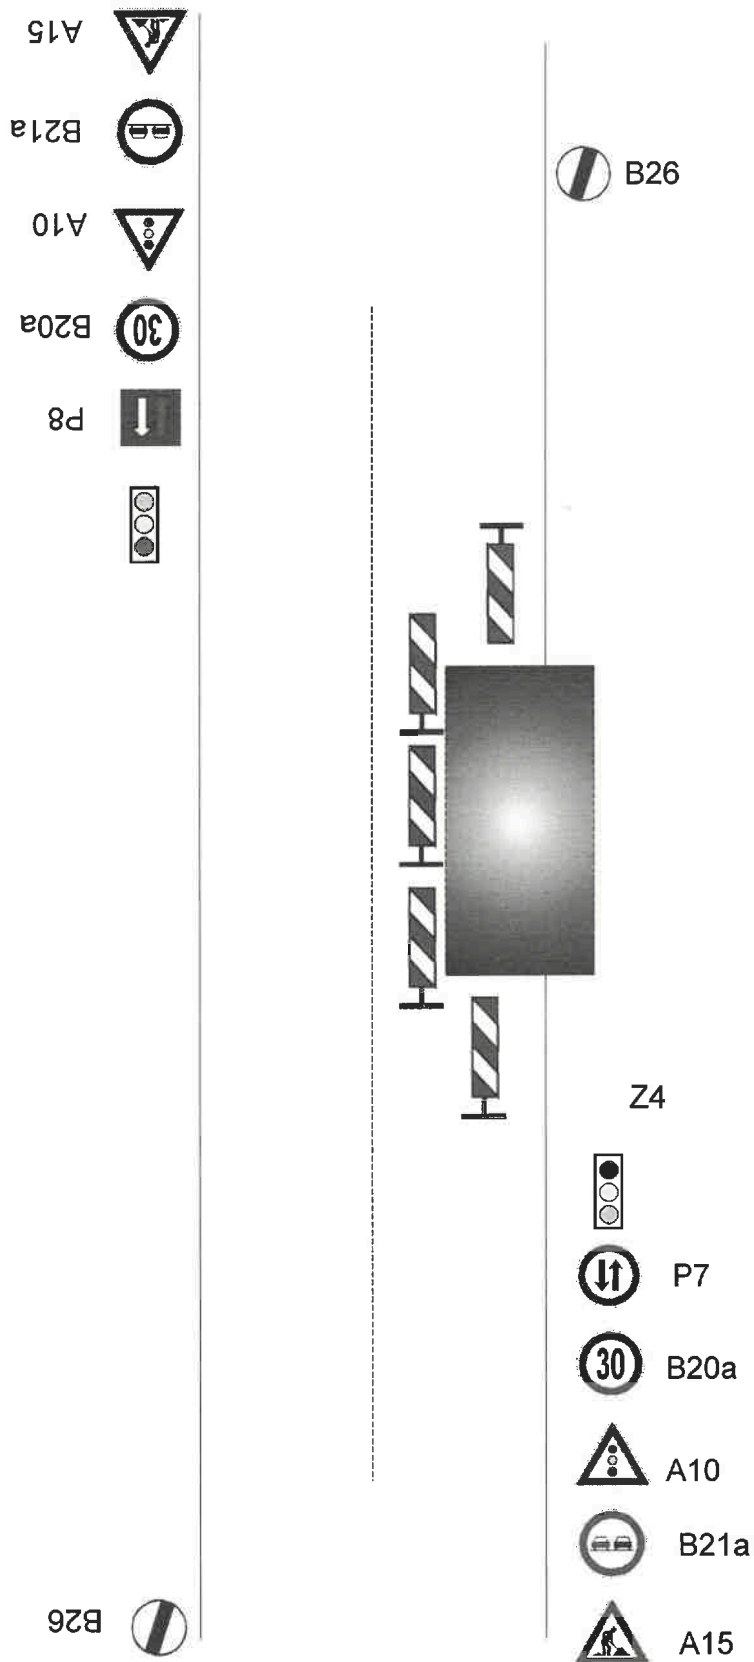

Zajištění PDZ - mimo obec, uzavírka 1 jízdního pruhu, řízení provozu světelným signalizačním zařízením

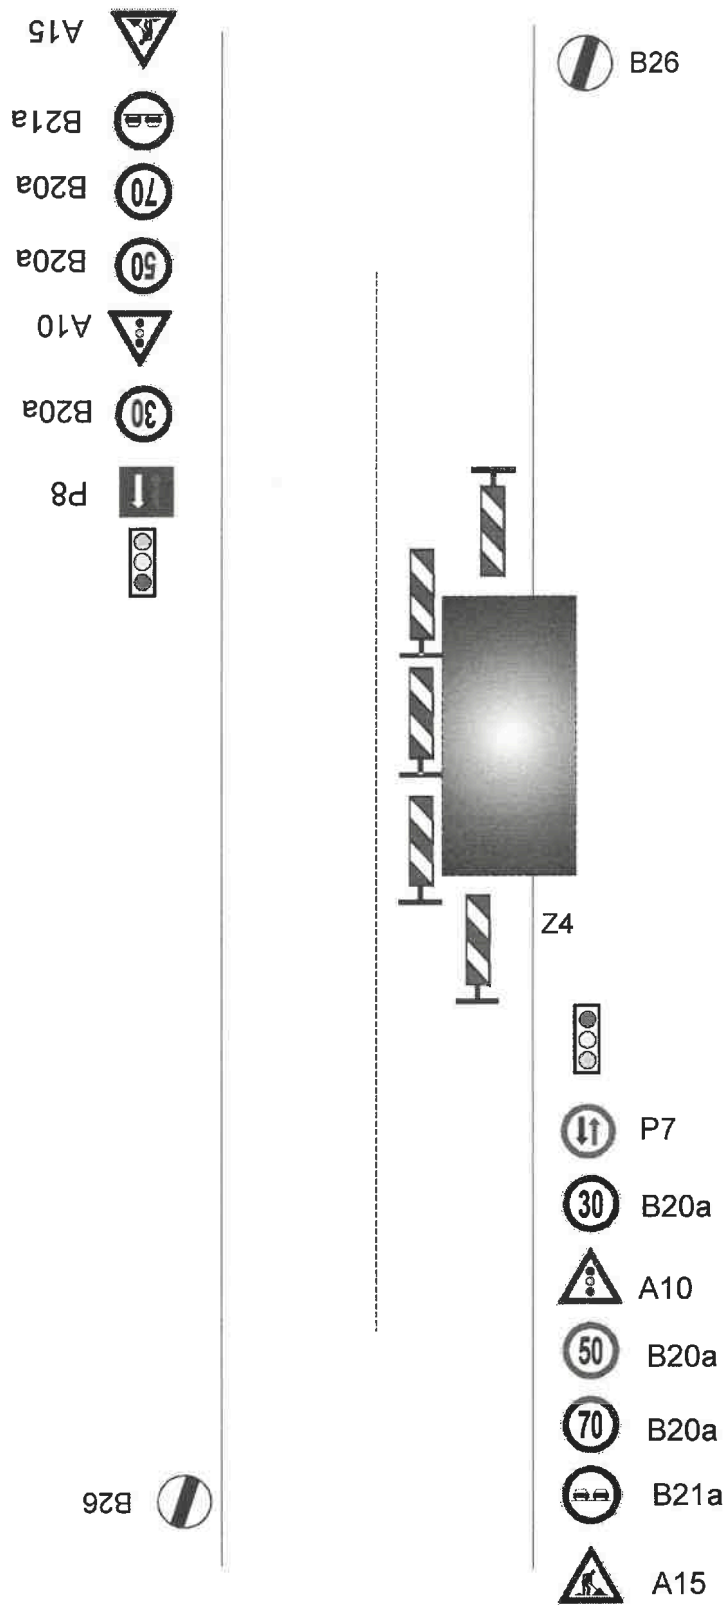

Zajištění PDZ - v obci, uzavírka 1 jízdního pruhu

- A15 
- B21a 
- A6b 
- B20a 
- P8 


- B26 



- B26 

- P7 
- B20a 
- A6b 
- B21a 
- A15 

Zajištění PDZ - mimo obec, uzavírka 1 jízdního pruhu

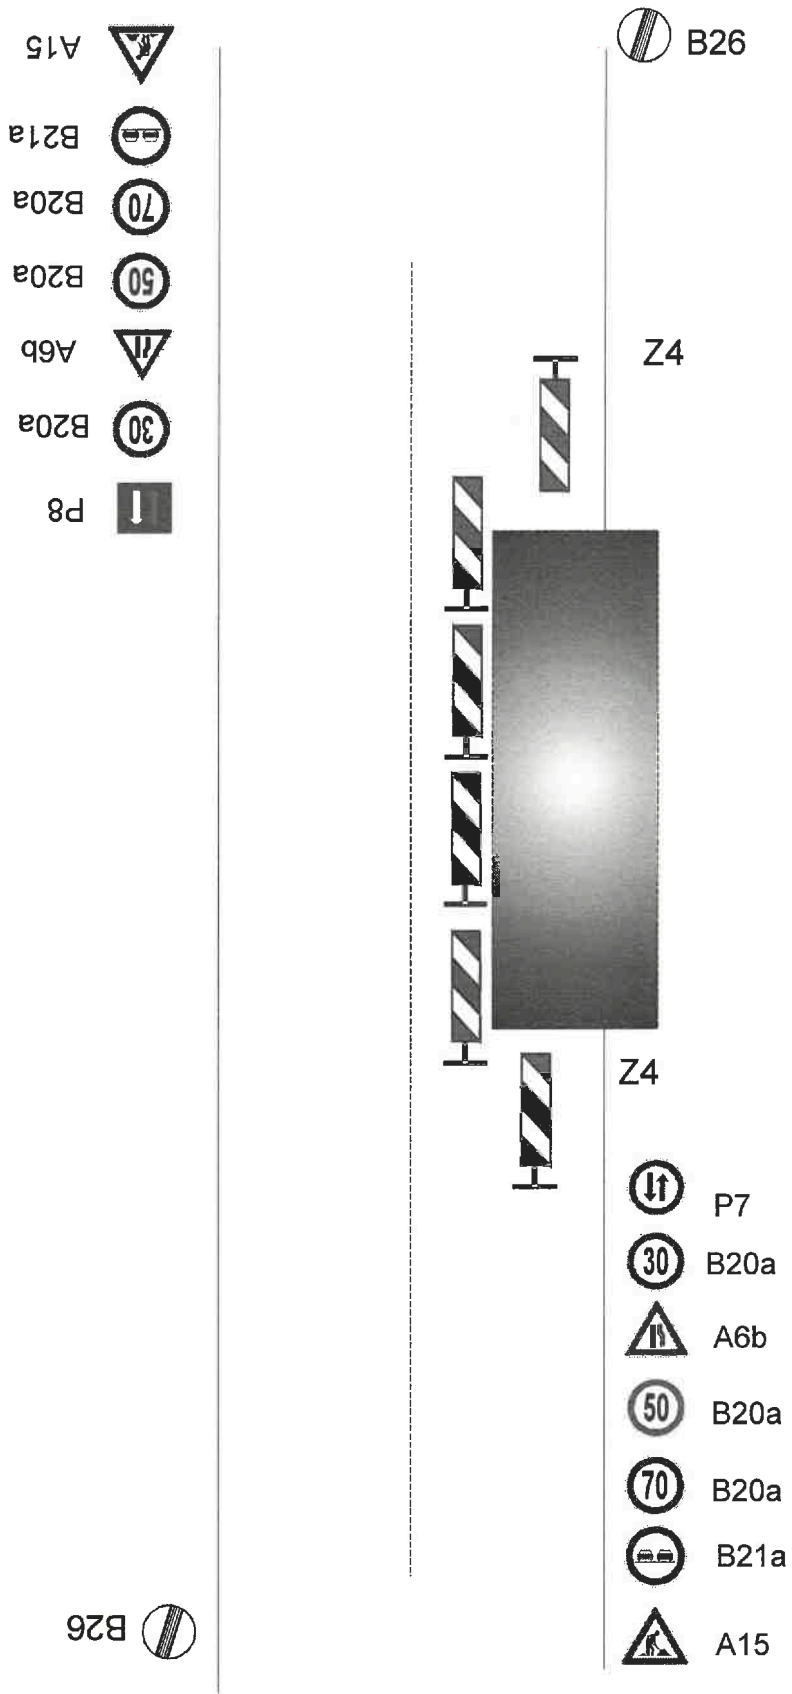

8/8