


ÚZEMNÍ PLÁN JARCOVÁ

VÝŘEZ Z KOORDINAČNÍHO VÝKRESU

0 50 100 500 m

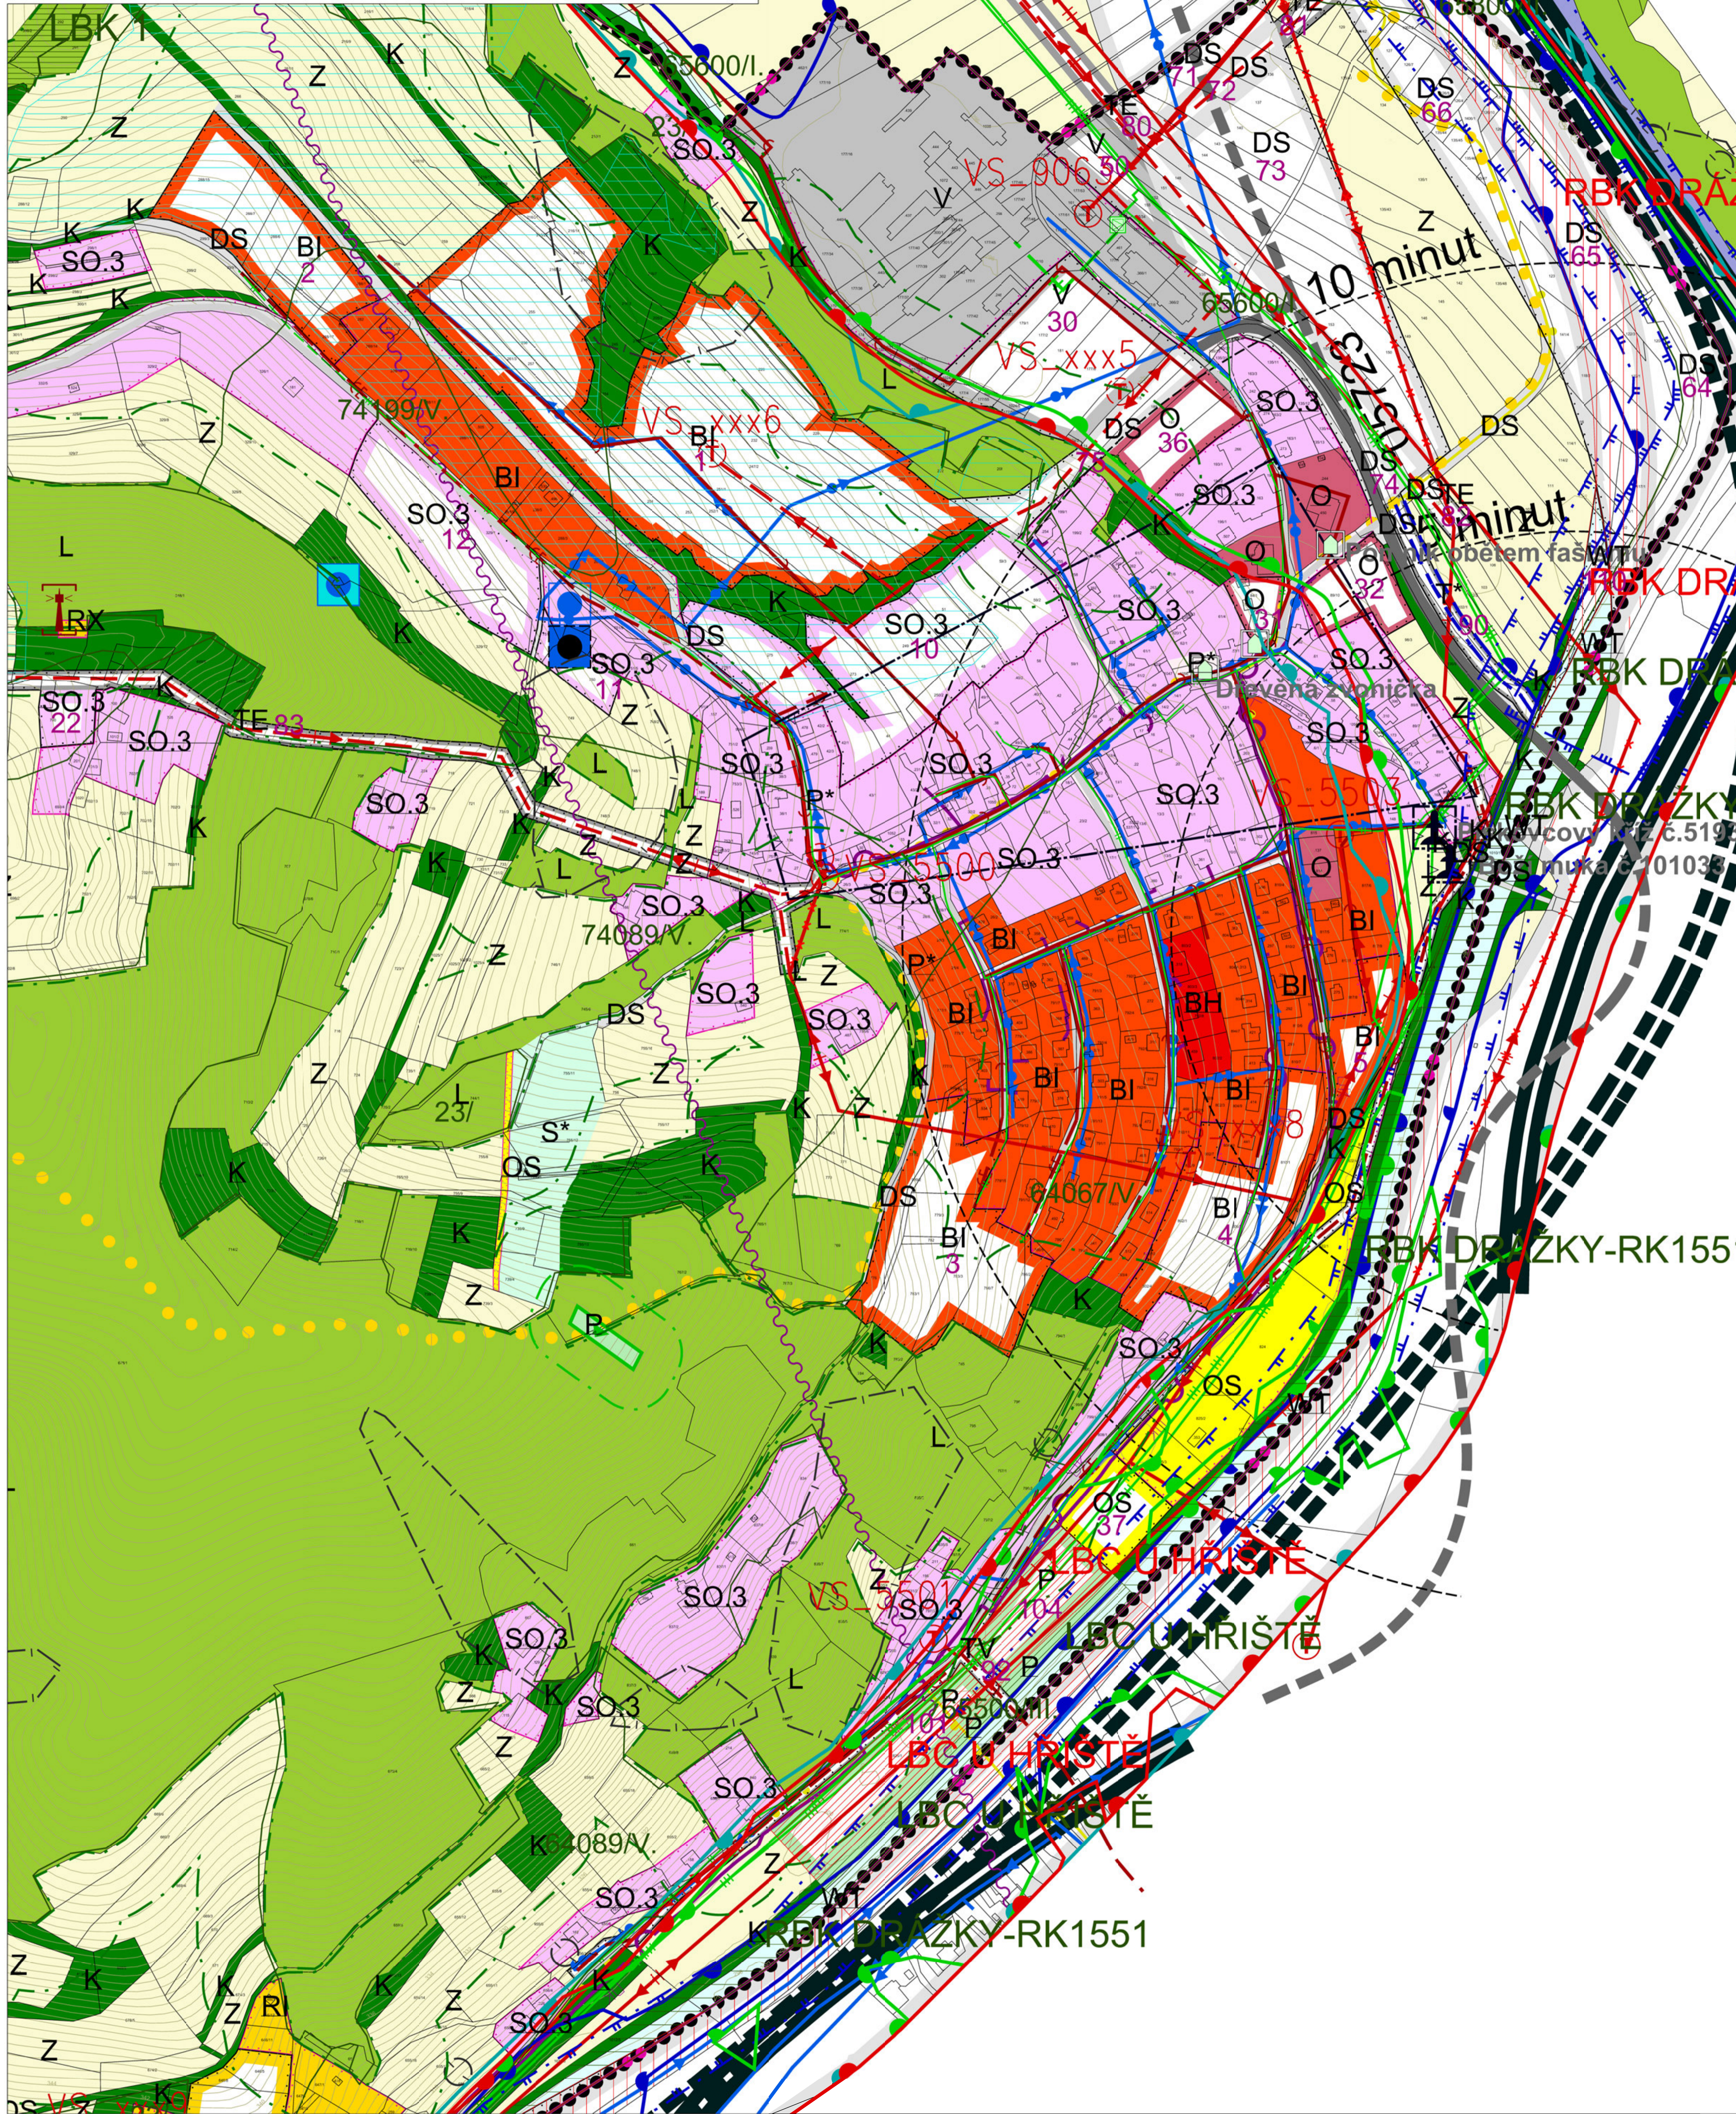

LEGENDA:

ESTABLOVANÉ PLOCHY ZMĚN PLOCH	1	ID PLOCHY S ROZDÍLNÝM ZPŮSOBEM VYUŽITÍ
-----		HRANICE ŘEŠENÉHO ÚZEMÍ
-----		KATASTRÁLNÍ HRANICE
-----		HRANICE ZASTAVĚNÉHO ÚZEMÍ K 13.2011
-----		HRANICE ZASTAVITELNÝCH PLOCH
BH		PLOCHY BYDLENÍ HROMADNÉ
BI	BI	PLOCHY INDIVIDUÁLNÍHO BYDLENÍ
SO.3	SO.3	PLOCHY SMÍŠENÉ OBYTNÉ VESNICKE
O	O	PLOCHY OBČANSKÉHO VYBAVENÍ
OS	OS	PLOCHY OBČANSKÉHO VYBAVENÍ - PRO TĚLOVÝCHOVU A ŠPORT
V	V	PLOCHY VÝROBY A SKLADOVÁNÍ
DS	DS	PLOCHY PRO SILNIČNÍ DOPRAVU
P*		PLOCHY VEŘEJNÝCH PROSTRANSTVÍ
TV	TV	PLOCHY TECHNICKÉ INFRASTRUKTURY - VODNÍ HOSPODÁŘSTVÍ
TE	TE	PLOCHY TECHNICKÉ INFRASTRUKTURY - ENERGETIKA
T*		PLOCHY TECHNICKÉ INFRASTRUKTURY
P	P	PLOCHA PŘÍRODNÍ
WT	WT	PLOCHY VODNÍ A VODOHOSPODÁŘSKÉ - VODNÍ PLOCHY A TOKY
K		PLOCHY KRAJINNÉ ZELENĚ
L		PLOCHY LESNÍ
Z		PLOCHY ZEMĚDĚLSKÉ
S*		PLOCHY SMÍŠENÉ NEZASTAVĚNÉHO ÚZEMÍ
ÚZEMNÍ SYSTÉM		
Ekologické stability		
[Symbol]		REGIONÁLNÍ BIOCENTRUM
[Symbol]		REGIONÁLNÍ BIOKORIDOR
[Symbol]		LOKÁLNÍ BIOKORIDOR
[Symbol]		LOKÁLNÍ BIOCENTRUM
[Symbol]		PŘÍRODNÍ PAMÁTKA
[Symbol]		HRANICE BPEJ
[Symbol]		PÁSMO 50 M OD LESA
[Symbol]		ROZHLEDNA
[Symbol]		KRÍŽ, BOŽÍ MUKA, SLOUP, PAMÁTIK, KAPLE, SESUVNÉ ÚZEMÍ
[Symbol]		ARCHEOLOGICKÉ NALEZIŠTĚ
[Symbol]		PAMÁTKA MÍSTNÍHO VÝZNAMU
ENERGETIKA		
[Symbol]		TARFOSTANICE
[Symbol]		ELEKTRICKÉ SÍTĚ - VN 110 KV
[Symbol]		ELEKTRICKÉ SÍTĚ - VN 1/35 KV
[Symbol]		ELEKTRICKÉ SÍTĚ - VN 1/35 KV - RUŠENÉ
DOPRAVA		
[Symbol]		SILNICE I. TŘÍDY
[Symbol]		SILNICE III. TŘÍDY
[Symbol]		MÍSTNÍ KOMUNIKACE
[Symbol]		MIMOÚROVNOVĚ KŘÍŽENÍ
[Symbol]		PĚŠÍ TRASA
[Symbol]		CYKLOSTEZKA, CYKLOTRASA
[Symbol]		IZOCHRONA DOSTUPNOSTI
TELEKOMUNIKACE		
[Symbol]		RADIORELEOVÁ TRASA
[Symbol]		DÁLKOVÝ TELEKOMUNIKAČNÍ KABEL
PLYN		
[Symbol]		PLYNOVOD VTL
[Symbol]		PLYNOVOD STL
ZÁPLAVOVÉ ÚZEMÍ		
[Symbol]		Q100
[Symbol]		Q20
[Symbol]		Q5
[Symbol]		ÚZEMÍ ZVLÁŠTNÍ POVOZNÉ POD VODNÍM DÍLEM
[Symbol]		PROTIPOVODNOVÁ HRÁZ
[Symbol]		PLOCHA ODVODNĚNÁ
VODOVOD		
[Symbol]		VODOVODNÍ ŘÁD SKUPINOVÉHO VODOVODU
[Symbol]		MÍSTNÍ VODOVOD
[Symbol]		VODNÍ ZDROJ MÍSTNÍHO VODOVODU
[Symbol]		VODNÍ ZDROJ PŘÍRODNÍ PIT. VODY
[Symbol]		AUTOMATICKÁ TLAKOVÁ STANICE
[Symbol]		OP VODNÍHO ZDROJE I. STUPNĚ
[Symbol]		OP VODNÍHO ZDROJE II.A - VNITRNÍ
KANALIZACE		
[Symbol]		PÁTĚRNÍ STOKA SPLAŠKOVÉ KANALIZACE MÍSTNÍHO VÝZNAMU
[Symbol]		PÁTĚRNÍ STOKA JEDNOTNÉ KANALIZACE
[Symbol]		ČIŠTIRNA ODPADNÍCH VOD

ZÁZNAM O ÚČINNOSTI	
SPRÁVNÍ ORGÁN, KTERÝ ÚP VYDAL:	Zastupitelstvo obce Jarcová
DATUM NABÝTÍ ÚČINNOSTI	
PORIZOVATEL:	MěÚ Valašské Meziříčí odbor stavebního řádu a regionálního rozvoje
JMÉNO, PŘÍJMENÍ:	Ing.arch. Dagmar Vávrová
FUNKCE:	vedoucí odboru
PODPIS (oprávněná úřední osoba pořizovatele):	

INTEGROVANÝ OPERAČNÍ PROGRAM

EVROPSKÁ UNIE
EVROPSKÝ FOND PRO REGIONÁLNÍ ROZVOJ
ŠANCE PRO VÁS ROZVOJ

ČESKÁ REPUBLIKA
MĚÚ VALAŠSKÉ MEZIRÍČÍ
Ing. Lubor Šavcák | autorizovaný architekt ČKA 03654 | Ochrada 1854, 755 01 Všetín | gsm + 420 604 859 068 |
Ing. Lubor Šavcák | autorizovaný architekt ČKA 03654 | Ochrada 1854, 755 01 Všetín | www.miam.cz

POŘIZOVATEL: MĚSTSKÝ ÚŘAD VALAŠSKÉ MEZIRÍČÍ
ENERGETIKA: Ing. Josef Hubáček
VODNÍ HOSPODÁŘSTVÍ: Ing. Romana Kalpavová
ÚSES: Ing. Lubor Šavcák

Č. ZAKAZKY: 208/2010
DATUM: říjen 2013

ÚZEMNÍ PLÁN JARCOVÁ
VÝŘEZ Z KOORDINAČNÍHO VÝKRESU

MĚRITKO: 1:2 000
Č. VÝKRESU: B/II.3

Mapy proaktiv © ÚÚM ZK, Poloha územních částí a sídel v katastrálním území Jarcová, 3D model Jarcová kóp. © ÚÚM ZK 2013, upř. s.v.