


# ÚZEMNÍ PLÁN JARCOVÁ

## TECHNICKÁ INFRASTRUKTURA - VODNÍ HOSPODÁŘSTVÍ

0 50 100 200 300 400 500 1000 m

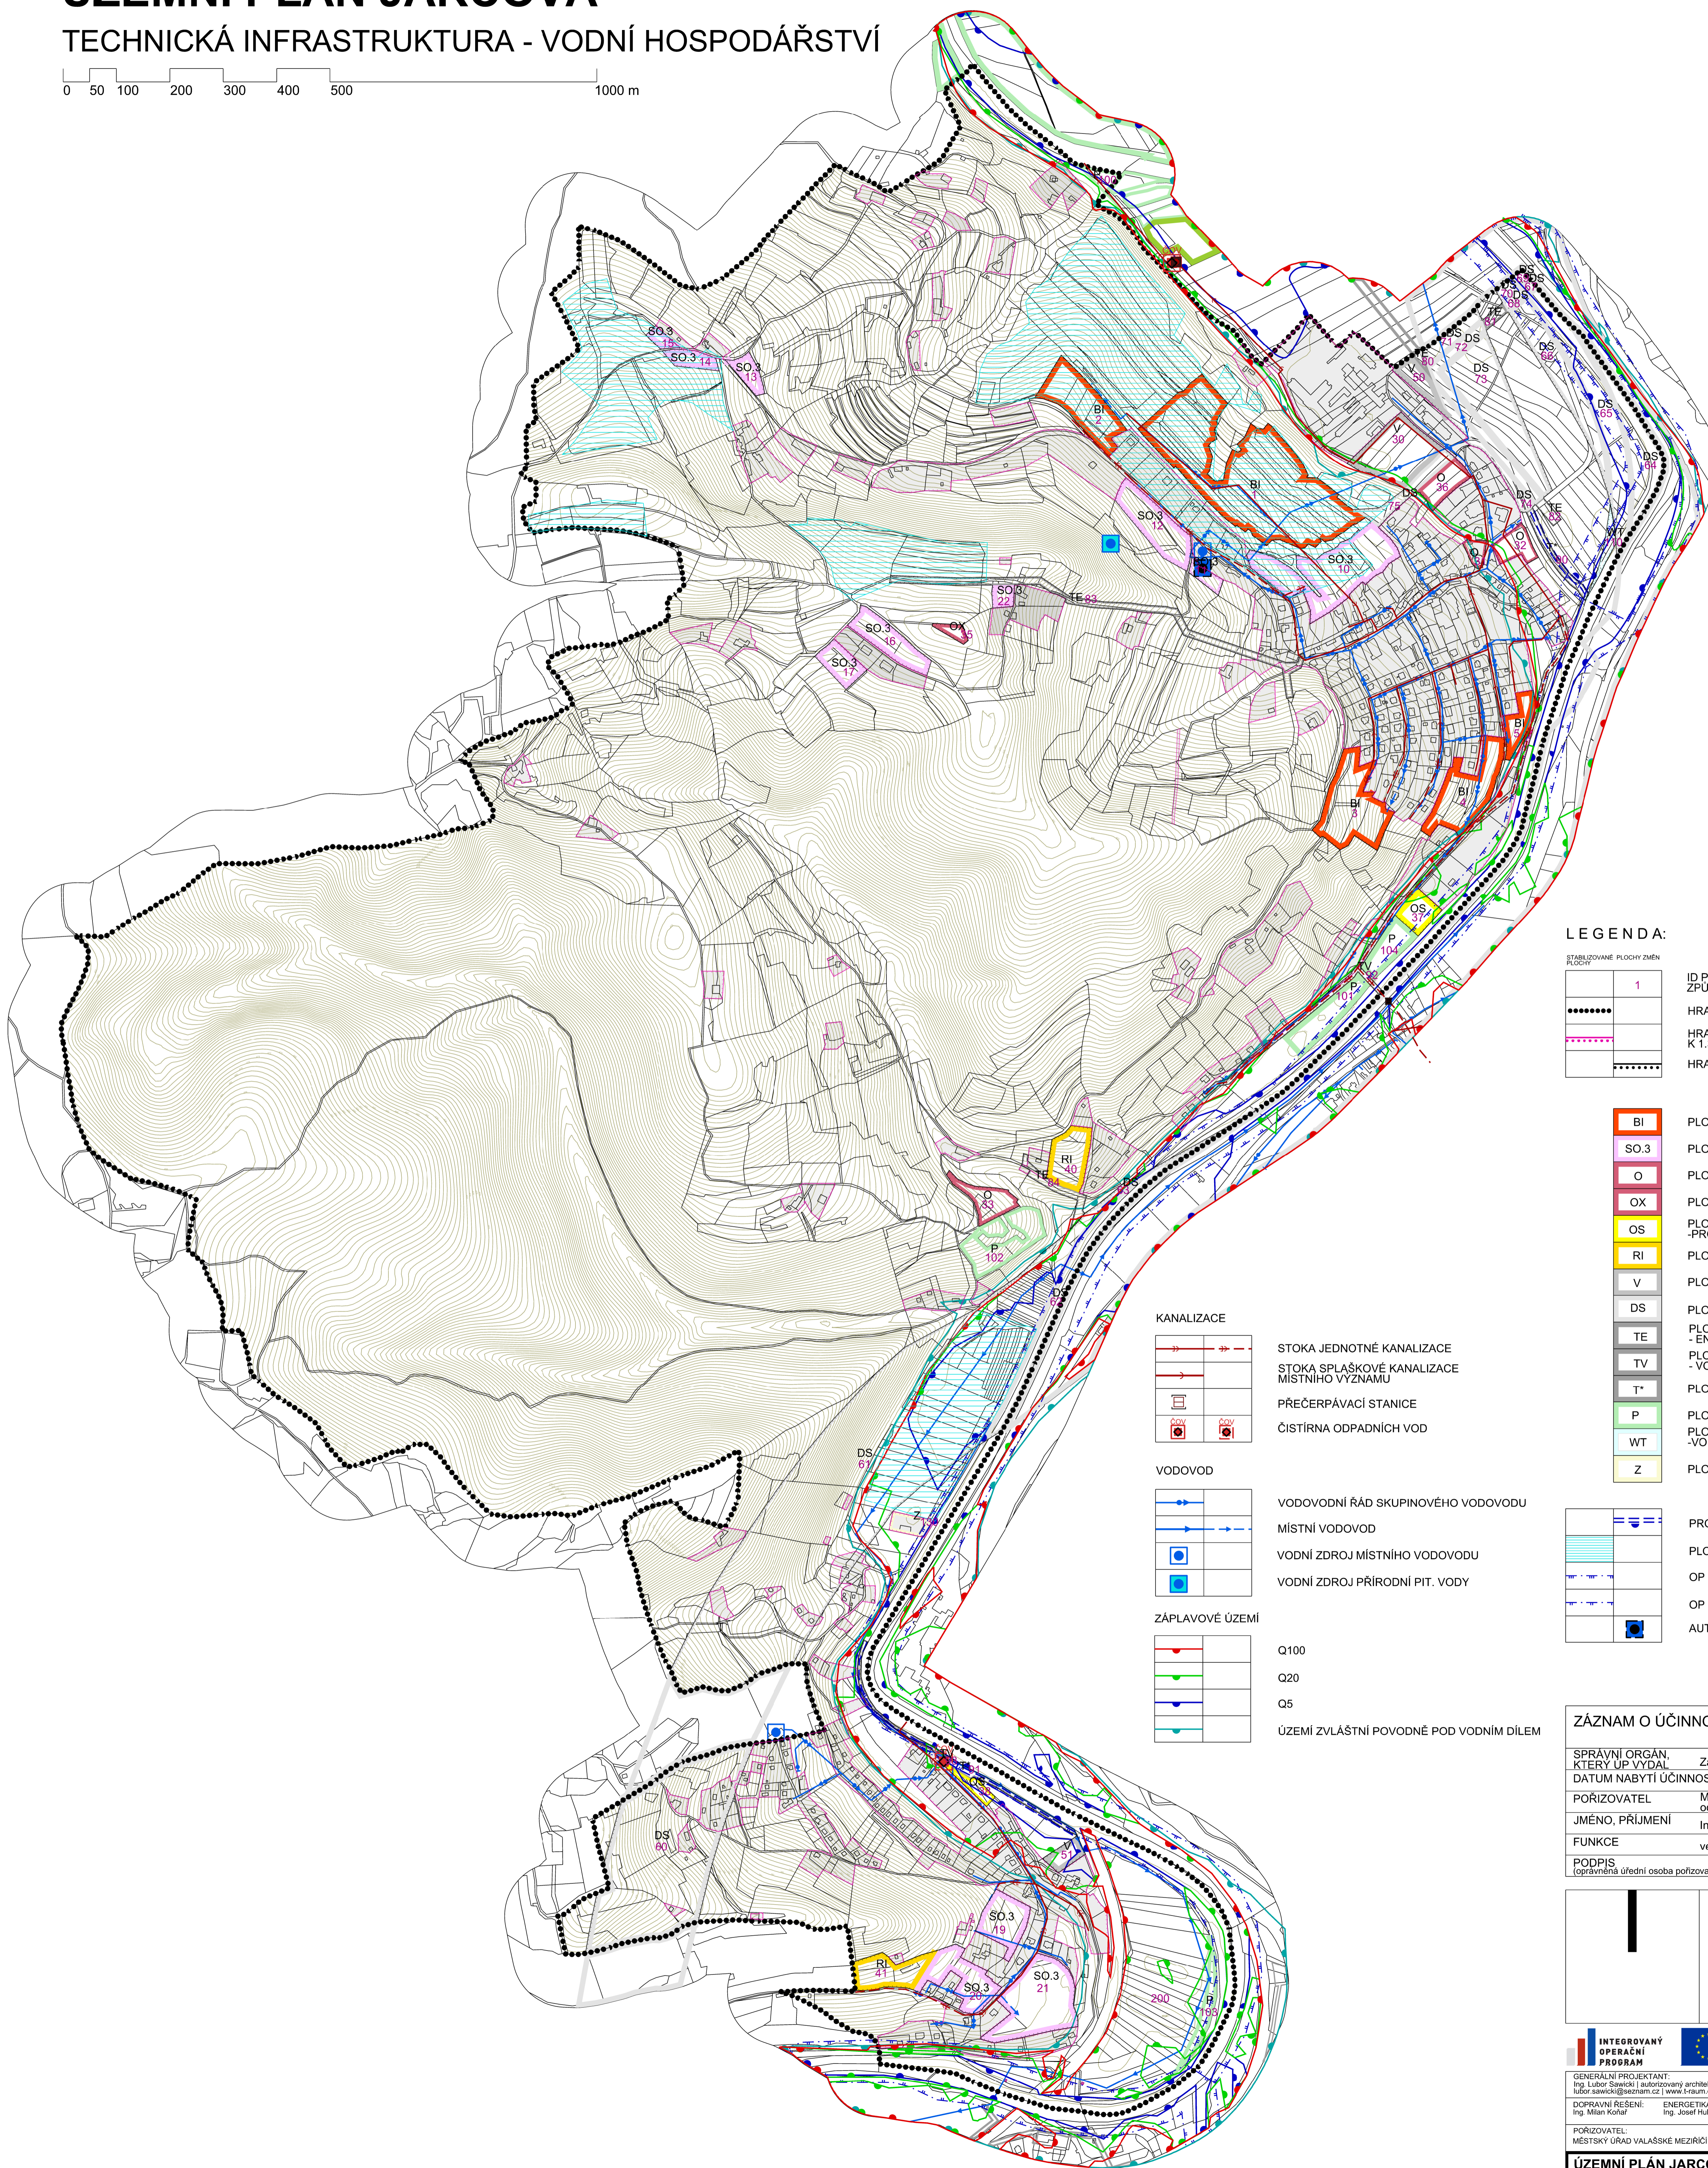

### LEGENDA:

STABILIZOVANÉ PLOCHY ZMĚN PLOCHY

1	ID PLOCHY S ROZDLIŇNÝM ZPŮSOBEM VYUŽITÍ
.....	HRANICE ŘEŠENÉHO ÚZEMÍ
.....	HRANICE ZASTAVĚNÉHO ÚZEMÍ K 1.3.2011
.....	HRANICE ZASTAVITELNÝCH PLOCH

BI	PLOCHY INDIVIDUÁLNÍHO BYDLENÍ
SO.3	PLOCHY SMÍŠENÉ OBYTNÉ VESNICKÉ
O	PLOCHY OBČANSKÉHO VYBAVENÍ
OX	PLOCHY OBČANSKÉHO VYBAVENÍ SPECIFICKÉ
OS	PLOCHY OBČANSKÉHO VYBAVENÍ - PRO TĚLOVÝCHOVU A SPORT
RI	PLOCHY RODINNÉ REKREACE
V	PLOCHY VÝROBY A SKLADOVÁNÍ
DS	PLOCHY PRO SILNIČNÍ DOPRAVU
TE	PLOCHY TECHNICKÉ INFRASTRUKTURY - ENERGETIKA
TV	PLOCHY TECHNICKÉ INFRASTRUKTURY - VODNÍ HOSPODÁŘSTVÍ
T*	PLOCHY TECHNICKÉ INFRASTRUKTURY
P	PLOCHA PŘÍRODNÍ
WT	PLOCHY VODNÍ A VODOHOSPODÁŘSKÉ - VODNÍ PLOCHY A TOKY
Z	PLOCHA ZEMĚDĚLSKÉ

### KANALIZACE

	STOKA JEDNOTNÉ KANALIZACE
	STOKA SPLAŠKOVÉ KANALIZACE MÍSTNÍHO VÝZNAMU
	PŘEČERPÁVACÍ STANICE
	ČISTÍRNA ODPADNÍCH VOD

### VODOVOD

	VODOVODNÍ RÁD SKUPINOVÉHO VODOVODU
	MÍSTNÍ VODOVOD
	VODNÍ ZDROJ MÍSTNÍHO VODOVODU
	VODNÍ ZDROJ PŘÍRODNÍ PIT. VODY

### ZÁPLAVOVÉ ÚZEMÍ

	Q100
	Q20
	Q5
	ÚZEMÍ ZVLÁŠTNÍ POVODNĚ POD VODNÍM DÍLEM

	PROTIPOVODŇOVÁ HRÁZ
	PLOCHA ODVODNĚNÁ
	OP VODNÍHO ZDROJE I. STUPNĚ
	OP VODNÍHO ZDROJE II.A - VNITŘNÍ
	AUTOMATICKÁ TLAKOVÁ STANICE

### ZÁZNAM O ÚČINNOSTI

SPRÁVNÍ ORGÁN, KTERÝ UP VYDAL	Zastupitelstvo obce Jarcová
DATUM NABYTÍ ÚČINNOSTI	
POŘIZOVATEL	MěÚ Valašské Meziříčí odbor regionálního rozvoje a územního plánování
JMÉNO, PŘÍJMENÍ	Ing.arch. Dagmar Vávrová
FUNKCE	vedoucí odboru
PODPIS (oprávněná úřední osoba pořizovatele)	

**INTEGROVANÝ OPERAČNÍ PROGRAM** EVROPSKÁ UNIE EVROPSKÝ FOND PRO REGIONÁLNÍ ROZVOJ ŠANCE PRO VÁŠ ROZVOJ

GENERALNÍ PROJEKTANT:  
Ing. Lubor Sawicki | autorizovaný architekt ČKA 03654 | Ohrada 1854, 755 01 Vsetín | gsm + 420 604 859 068 |  
autor\_sawicki@seznam.cz | www.sawicki.cz

DOPRAVNÍ ŘEŠENÍ:  
Ing. Milan Kofář

ENERGETIKA:  
Ing. Josef Hubáček

VODNÍ HOSPODÁŘSTVÍ:  
Ing. Romana Katsparová

ÚSES:  
Ing. Lubor Sawicki

POŘIZOVATEL: MĚSTSKÝ ÚŘAD VALAŠSKÉ MEZIŘÍČÍ  
C. ZAKÁZKY: 208/2010  
DATUM: říjen 2013

**ÚZEMNÍ PLÁN JARCOVÁ**  
TECHNICKÁ INFRASTRUKTURA - VODNÍ HOSPODÁŘSTVÍ

MĚŘÍTKO: 1:5 000  
C. VÝKRESU: B/II.5

Mapový podklad: © ÚMÚ ZK - Podhops Informačního charakteru odvozen z katastrální mapy, vektorové 3D model Zřetelové mapy © GEOGIS BRNO, s.p.a. a.r.l.