


ÚZEMNÍ PLÁN JARCOVÁ

DOPRAVNÍ A TECHNICKÁ INFRASTRUKTURA
ENERGETIKA A SPOJE

0 50 100 200 300 400 500 1000 m

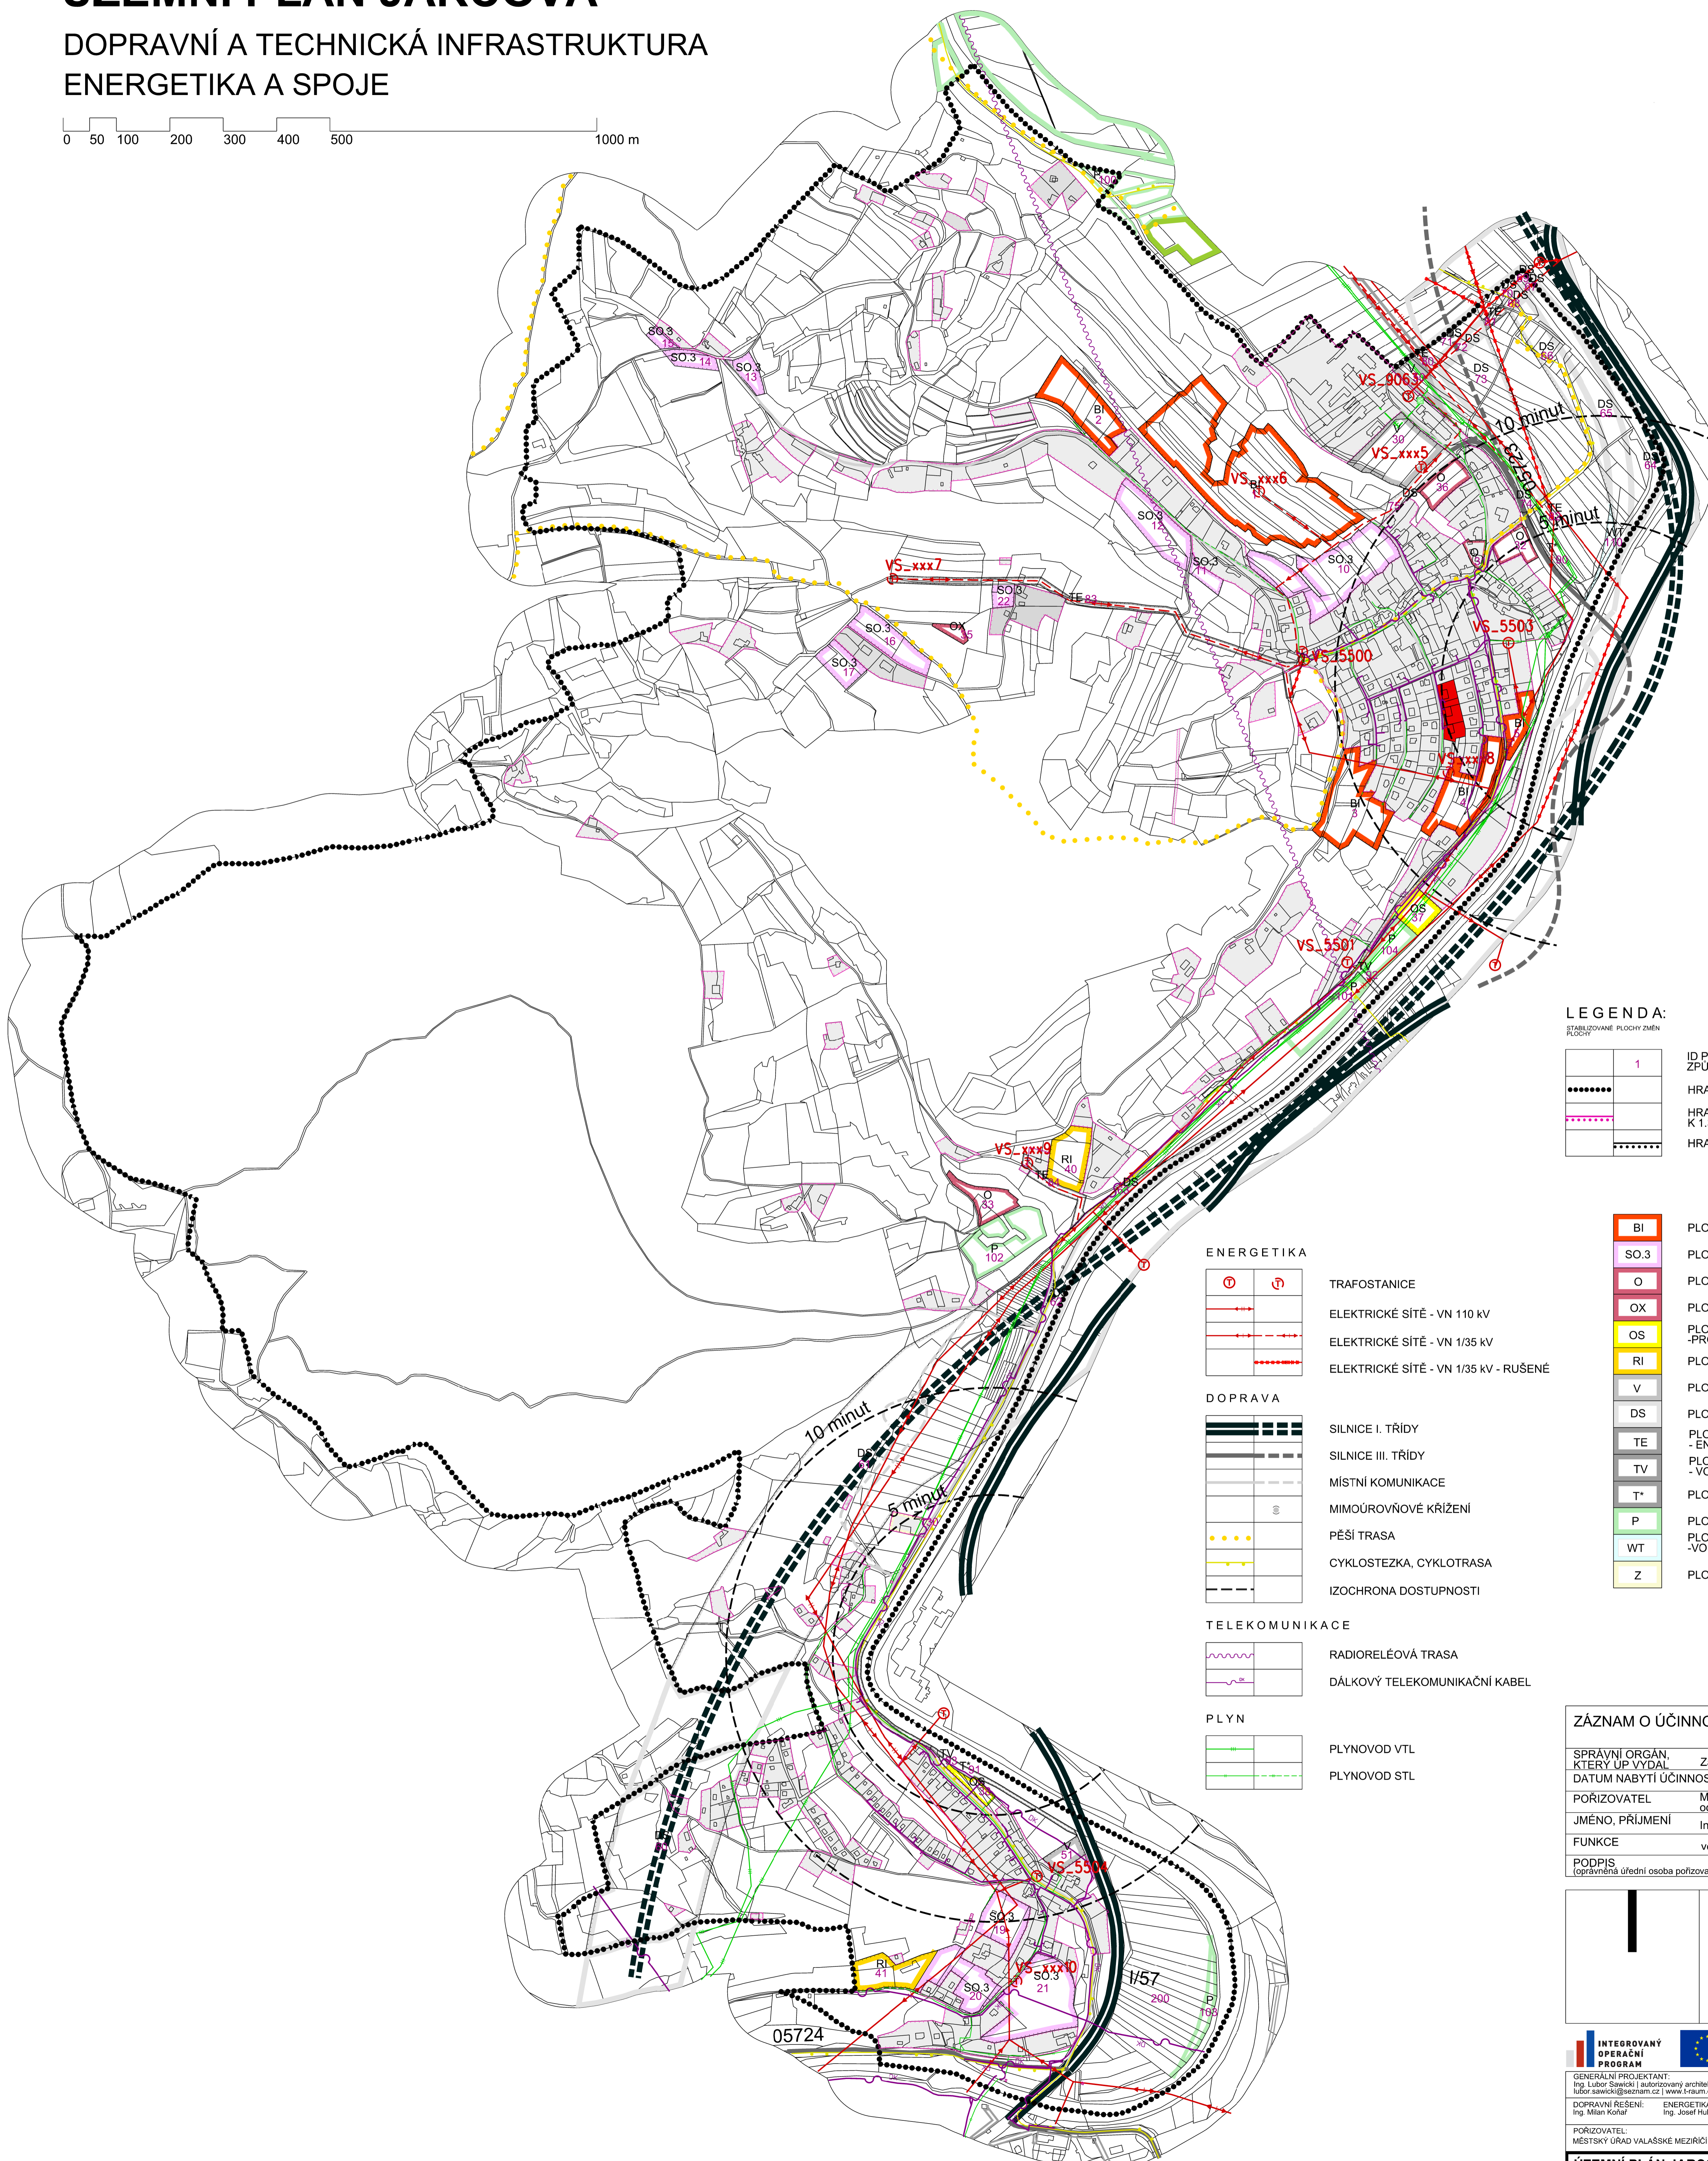

LEGENDA:

STABILIZOVANÉ PLOCHY ZMĚN PLOCH

1	ID PLOCHY S ROZDÍLNÝM ZPŮSOBEM VYUŽITÍ
.....	HRANICE ŘEŠENÉHO ÚZEMÍ
.....	HRANICE ZASTAVĚNÉHO ÚZEMÍ K 1.3.2011
.....	HRANICE ZASTAVITELNÝCH PLOCH

ENERGETIKA

⊕ ⊖	TRAFOSTANICE
—	ELEKTRICKÉ SÍTĚ - VN 110 kV
—	ELEKTRICKÉ SÍTĚ - VN 1/35 kV
—	ELEKTRICKÉ SÍTĚ - VN 1/35 kV - RUŠENÉ

DOPRAVA

—	SILNICE I. TŘÍDY
—	SILNICE III. TŘÍDY
—	MÍSTNÍ KOMUNIKACE
⊕ ⊖	MIMOÚROVŇOVÉ KŘÍŽENÍ
—	PĚŠÍ TRASA
—	CYKLOSTEZKA, CYKLOTRASA
—	IZOCHRONA DOSTUPNOSTI

TELEKOMUNIKACE

—	RADIORELÉOVÁ TRASA
—	DÁLKOVÝ TELEKOMUNIKAČNÍ KABEL

PLYN

—	PLYNOVOD VTL
—	PLYNOVOD STL

BI	PLOCHY INDIVIDUÁLNÍHO BYDLENÍ
SO.3	PLOCHY SMÍŠENÉ OBYTNÉ VESNICKÉ
O	PLOCHY OBČANSKÉHO VYBAVENÍ
OX	PLOCHY OBČANSKÉHO VYBAVENÍ SPECIFICKÉ
OS	PLOCHY OBČANSKÉHO VYBAVENÍ PRO TĚLOVÝCHOVU A SPORT
RI	PLOCHY RODINNÉ REKREACE
V	PLOCHY VÝROBY A SKLADOVÁNÍ
DS	PLOCHY PRO SILNIČNÍ DOPRAVU
TE	PLOCHY TECHNICKÉ INFRASTRUKTURY - ENERGETIKA
TV	PLOCHY TECHNICKÉ INFRASTRUKTURY - VODNÍ HOSPODÁŘSTVÍ
T*	PLOCHY TECHNICKÉ INFRASTRUKTURY
P	PLOCHA PŘÍRODNÍ
WT	PLOCHY VODNÍ A VODOHOSPODÁŘSKÉ - VODNÍ PLOCHY A TOKY
Z	PLOCHY ZEMĚDĚLSKÉ

ZÁZNAM O ÚČINNOSTI

SPRÁVNÍ ORGÁN, KTERÝ UP VYDAL	Zastupitelstvo obce Jarcová
DATUM NABYTÍ ÚČINNOSTI	
POŘIZOVATEL	MěÚ Valašské Meziříčí odbor regionálního rozvoje a územního plánování
JMÉNO, PŘÍJMENÍ	Ing.arch. Dagmar Vávrová
FUNKCE	vedoucí odboru
PODPIS (oprávněná úřední osoba pořizovatele)	

INTEGROVANÝ OPERAČNÍ PROGRAM
EVROPSKÁ UNIE
EVROPSKÝ FOND PRO REGIONÁLNÍ ROZVOJ
ŠANCE PRO VÁŠ ROZVOJ

GENERALNÍ PROJEKTANT:
Ing. Lubor Sawicki | autorizovaný architekt ČKA 03654 | Otrada 1854, 765 01 Vsetín | gsm + 420 604 859 068 |
autor_sawicki@seznam.cz | www.sawicki.cz

DOPRAVNÍ ŘEŠENÍ: Ing. Milan Kofář
ENERGETIKA: Ing. Josef Hubáček
VODNÍ HOSPODÁŘSTVÍ: Ing. Romana Kašparová
ÚSES: Ing. Lubor Sawicki

POŘIZOVATEL: MĚSTSKÝ ÚŘAD VALAŠSKÉ MEZIŘÍČÍ
Č. ZAKÁZKY: 208/2010
DATUM: říjen 2013

ÚZEMNÍ PLÁN JARCOVÁ	MĚŘÍTKO	Č. VÝKRESU
DOPRAVNÍ A TECHNICKÁ INFRASTRUKTURA - ENERGETIKA A SPOJE	1:5 000	B/II.6

Mapový podklad: © ÚRM ZK - Fotokopie informativního charakteru odvozen z katastrální mapy