





ÚZEMNÍ PLÁN JARCOVÁ

ZMĚNA č. 1

VÝKRES PŘEDPOKLÁDANÝCH ZÁBORŮ PŮDNIHO FONDU

předpokládaná podoba po vydání změny č. 1

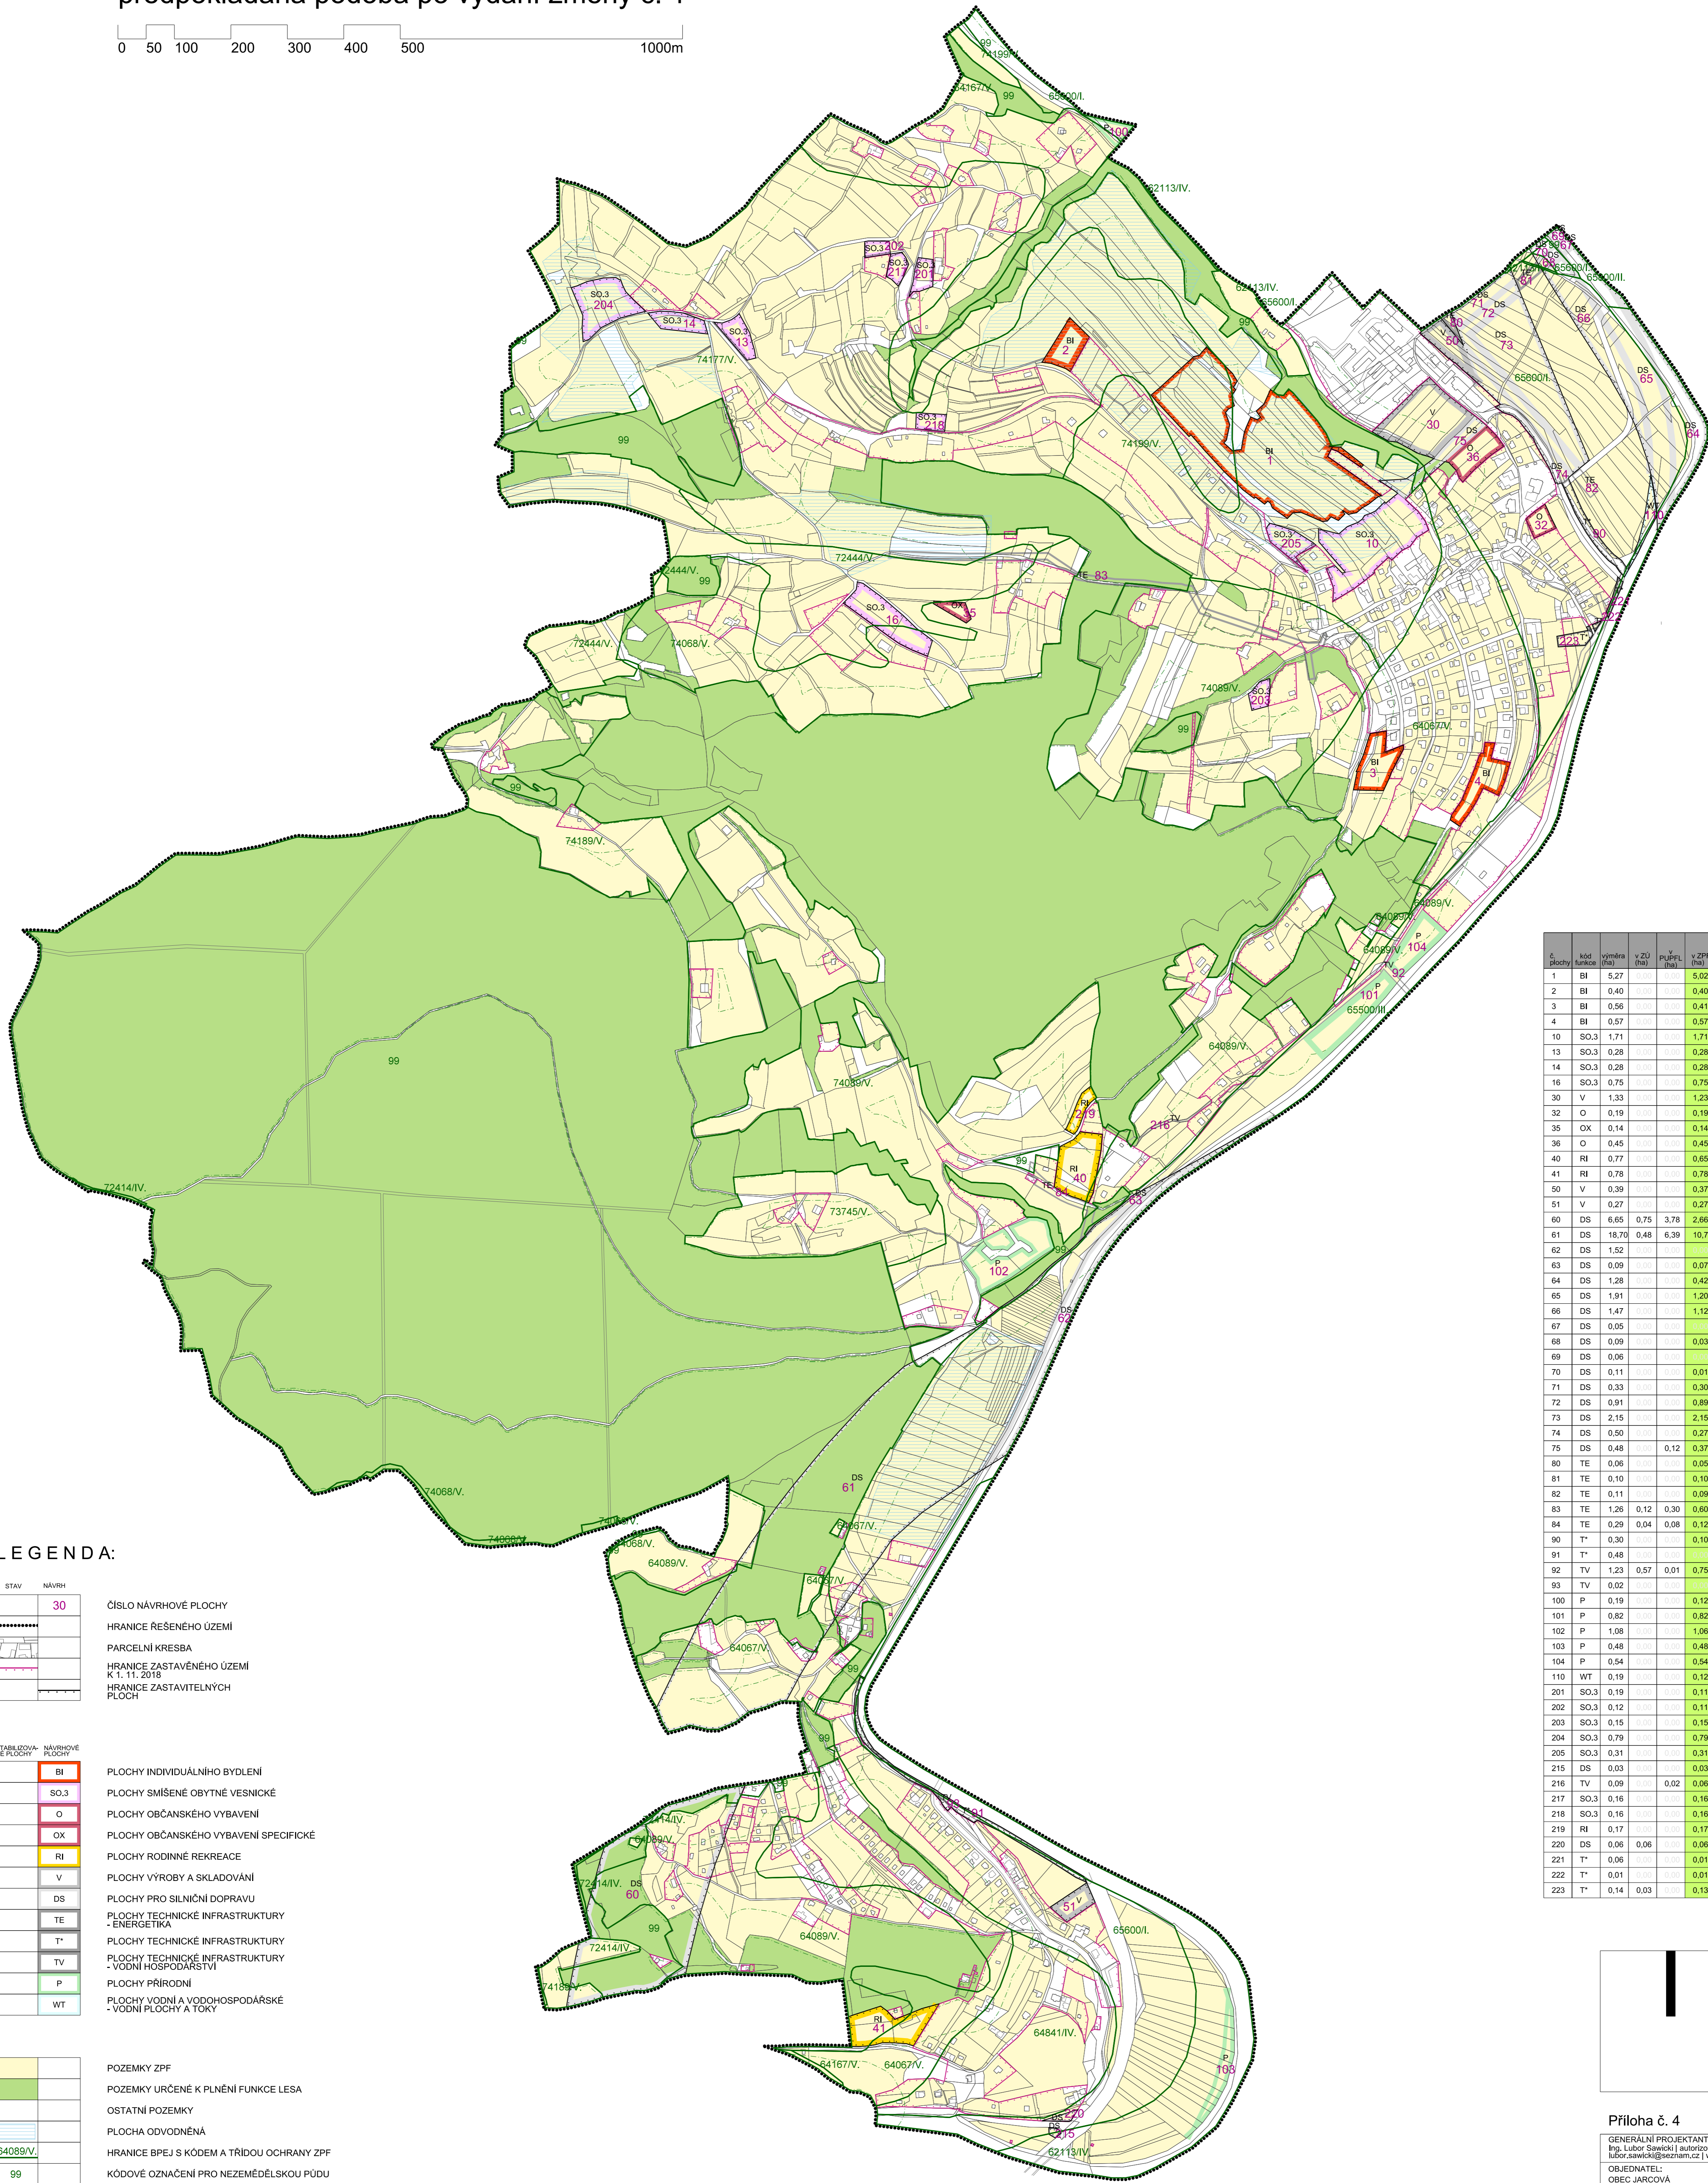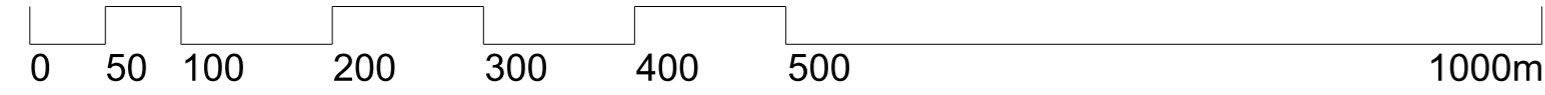

č. plochy	kod funkce	výměra (ha)	v ZU (ha)	PUPFL (ha)	v ZPF (ha)	z toho die kultur ZPF				z toho die klasifikace úřd ochrany půd (BPEJ)				
						orná půda (ha)	zahrady (ha)	sady (ha)	TTP (ha)	TR ochrany v ZU	TR ochrany v ZU	TR ochrany v ZU	TR ochrany v ZU	
1	BI	5,27			5,02	1,20			3,82					5,02
2	BI	0,40			0,40				0,40					0,40
3	BI	0,56			0,41	0,15			0,26					0,41
4	BI	0,57			0,57	0,30	0,10		0,17					0,57
10	SO.3	1,71			1,71	0,56	0,61	0,15	0,39					1,71
13	SO.3	0,28			0,28				0,28					0,28
14	SO.3	0,28			0,28				0,22					0,28
16	SO.3	0,75			0,75				0,75					0,75
30	V	1,33			1,23	1,23				1,23				1,23
32	O	0,19			0,19		0,19			0,19				0,19
35	OX	0,14			0,14				0,14					0,14
36	O	0,45			0,45				0,45					0,45
40	RI	0,77			0,65				0,65					0,65
41	RI	0,78			0,78				0,78					0,78
50	V	0,39			0,37	0,37				0,37				0,37
51	V	0,27			0,27	0,27				0,27				0,27
60	DS	6,65	0,75	3,78	2,66	0,12	0,24	0,55	1,74				0,49	2,17
61	DS	18,70	0,48	6,39	10,75	7,72	0,29	0,18	2,56				7,39	3,36
62	DS	1,52			1,52				1,52					1,52
63	DS	0,09			0,07				0,07				0,07	0,07
64	DS	1,28			0,42		0,01		0,41	0,31			0,11	0,82
65	DS	1,91			1,20	0,07	0,02		1,12	1,20				1,20
66	DS	1,47			1,12	0,83			0,29	1,12				1,12
67	DS	0,05			0,05				0,05					0,05
68	DS	0,09			0,03	0,03			0,03					0,03
69	DS	0,06			0,06				0,06					0,06
70	DS	0,11			0,01	0,01			0,01					0,01
71	DS	0,33			0,30	0,30			0,29					0,29
72	DS	0,91			0,89	0,89			0,89					0,89
73	DS	2,15			2,15	2,15			2,15					2,15
74	DS	0,50			0,27	0,27			0,27					0,27
75	DS	0,48		0,12	0,37	0,23	0,02		0,11	0,24				0,13
80	TE	0,06			0,05	0,05			0,05					0,05
81	TE	0,10			0,10	0,10			0,10					0,10
82	TE	0,11			0,09	0,05			0,04	0,09				0,09
83	TE	1,26	0,12	0,30	0,60			0,11	0,13	0,36				0,60
84	TE	0,29	0,04	0,08	0,12			0,02	0,10					0,12
90	T*	0,30			0,10	0,10			0,10					0,10
91	T*	0,48			0,48				0,48					0,48
92	TV	1,23	0,57	0,01	0,75	0,36	0,14		0,26	0,15	0,04		0,49	0,11
93	TV	0,02			0,02				0,02					0,02
100	P	0,19			0,12				0,12	0,08				0,04
101	P	0,82			0,82				0,82				0,82	0,82
102	P	1,08			1,06		0,01		1,05					1,06
103	P	0,48			0,48				0,48				0,48	0,48
104	P	0,54			0,54				0,54				0,54	0,54
110	WT	0,19			0,12	0,04			0,07	0,12				0,04
201	SO.3	0,19			0,11	0,11			0,11					0,11
202	SO.3	0,12			0,11				0,11					0,11
203	SO.3	0,15			0,15				0,15					0,15
204	SO.3	0,79			0,79				0,79					0,79
205	SO.3	0,31			0,31	0,31			0,31					0,31
215	DS	0,03			0,03				0,03	0,02			0,01	0,01
216	TV	0,09		0,02	0,06	0,06			0,06					0,06
217	SO.3	0,16			0,16				0,16					0,16
218	SO.3	0,16			0,16				0,16					0,16
219	RI	0,17			0,17				0,17					0,17
220	DS	0,06	0,06		0,06				0,06	0,06	0,06			0,06
221	T*	0,06			0,01				0,01	0,01				0,01
222	T*	0,01			0,01				0,01					0,01
223	T*	0,14	0,03		0,13		0,10		0,03	0,13	0,03			0,03

LEGENDA:

STAV	NÁVRH	30
ČÍSLO NÁVRHOVÉ PLOCHY		
HRANICE ŘEŠENÉHO ÚZEMÍ		
PARCELNÍ KRESBA		
HRANICE ZASTAVĚNÉHO ÚZEMÍ K 1. 11. 2018		
HRANICE ZASTAVITELNÝCH PLOCH		

STABILIZAČNÍ NEPLOCHY	NÁVRHOVÉ PLOCHY
BI	PLOCHY INDIVIDUÁLNÍHO BYDLENÍ
SO.3	PLOCHY SMÍŠENÉ OBYTNÉ VESNICKÉ
O	PLOCHY OBČANSKÉHO VYBAVENÍ
OX	PLOCHY OBČANSKÉHO VYBAVENÍ SPECIFICKÉ
RI	PLOCHY RODINNÉ REKREACE
V	PLOCHY VÝROBY A SKLADOVÁNÍ
DS	PLOCHY PRO SILNIČNÍ DOPRAVU
TE	PLOCHY TECHNICKÉ INFRASTRUKTURY - ENERGETIKA
T*	PLOCHY TECHNICKÉ INFRASTRUKTURY
TV	PLOCHY TECHNICKÉ INFRASTRUKTURY - VODNÍ HOSPODÁŘSTVÍ
P	PLOCHY PŘÍRODNÍ
WT	PLOCHY VODNÍ A VODOHOSPODÁŘSKÉ - VODNÍ PLOCHY A TOKY

POZEMKY ZPF
POZEMKY URČENÉ K PLNĚNÍ FUNKCE LESA
OSTATNÍ POZEMKY
PLOCHA ODVODNĚNÁ
HRANICE BPEJ S KÓDEM A TRÍDOU OCHRANY ZPF
KÓDOVÉ OZNAČENÍ PRO NEZEMĚDĚLSKOU PŮDU
VZDÁLENOST 50m OD OKRAJE LESA

	výtisk č.:	otisk autorizačního razítka:
--	------------	------------------------------

Příloha č. 4

GENERALNÍ PROJEKTANT:
Ing. Labor Stejskal | autorizovaný architekt ČKA 03654 | Ohrada 1854, 755 01 Vsetín | gsm + 420 604 859 068 | labor.stejskal@seznam.cz | www.vsetin.cz

OBJEDNATEL:
OBEC JARCOVÁ

Č. ZAKÁZKY:
10_18

DATUM:
duben 2019

ÚZEMNÍ PLÁN JARCOVÁ - ZMĚNA č. 1

MĚŘÍTKO
1:5 000

Č. VÝKRESU
II.3