

PODÉLNÝ PROFIL KOMUNIKACE M 1:250


SKLONOVÉ POMĚRY

KÓTY NIVELETY OPRAV. KOMUNIKACE

KÓTY NIVELETY STÁV. KOMUNIKACE

SROVNÁVACÍ ROVINA=310,00

STANIČENÍ

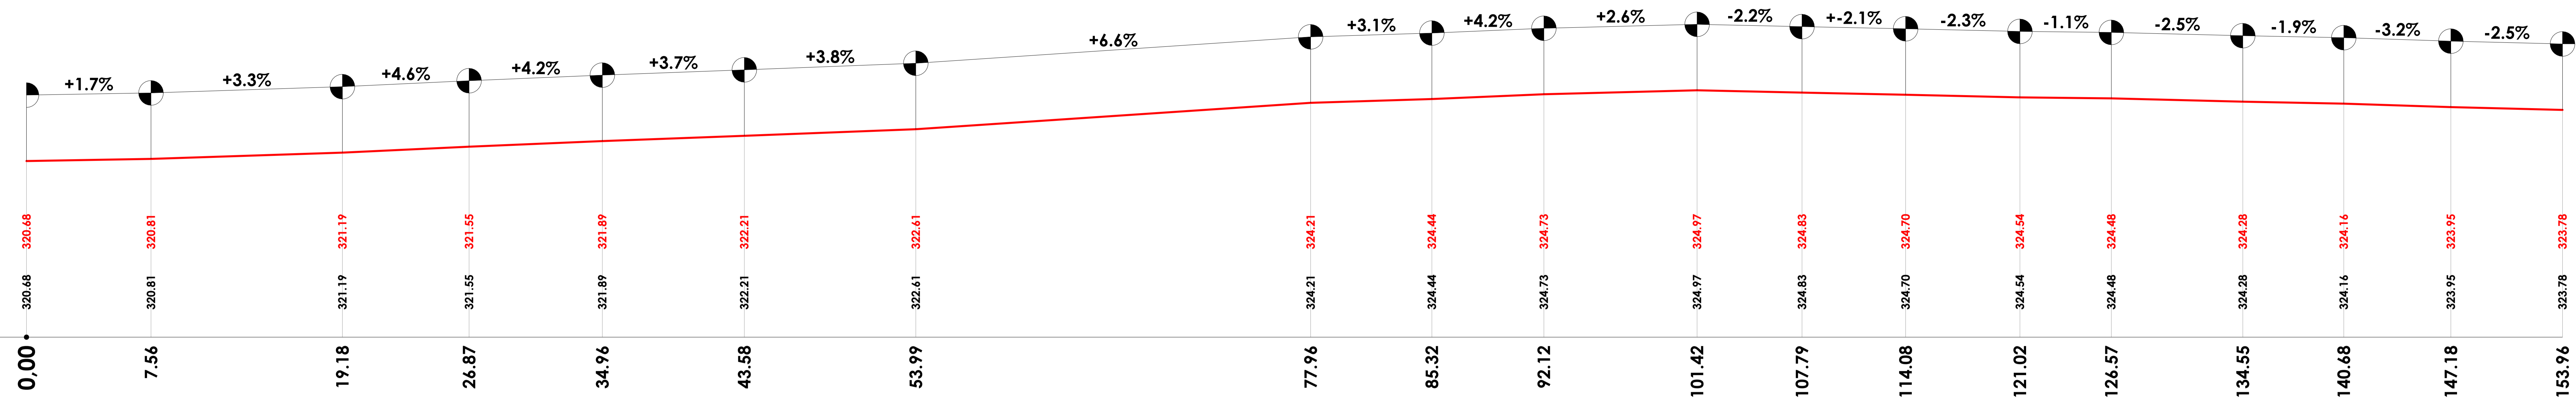


SKLONOVÉ POMĚRY

KÓTY NIVELETY OPRAV. KOMUNIKACE

KÓTY NIVELETY STÁV. KOMUNIKACE

SROVNÁVACÍ ROVINA=310,00

STANIČENÍ

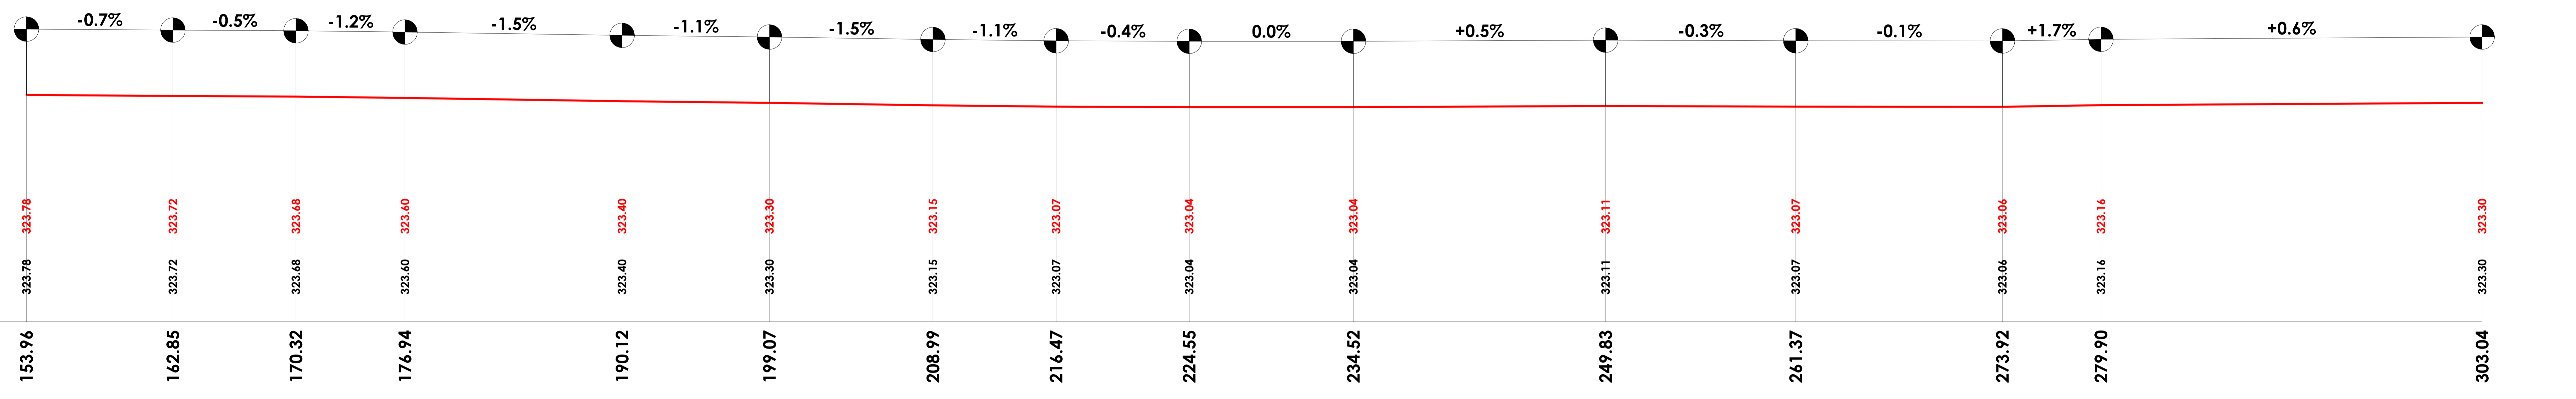


SKLONOVÉ POMĚRY

KÓTY NIVELETY OPRAV. KOMUNIKACE

KÓTY NIVELETY STÁV. KOMUNIKACE

SROVNÁVACÍ ROVINA=310,00

STANIČENÍ

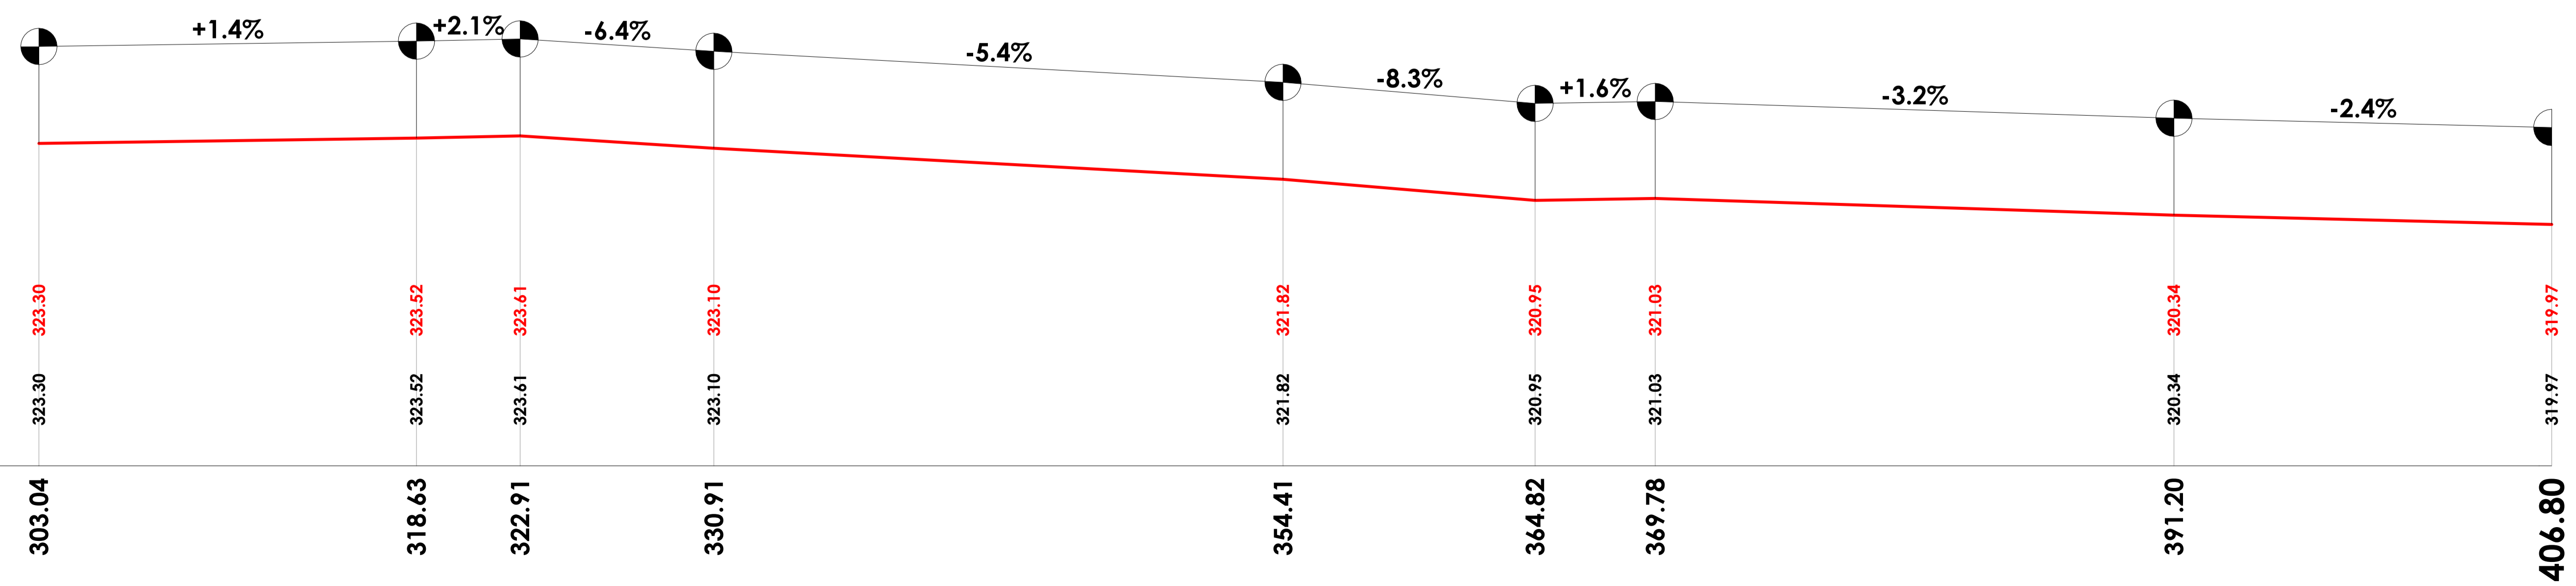

Zodp. projektant	Ing. Dybal Jaromír	Číslo výtisku	
Projektant	Staveník Petr		
Investor	Obec Jarcová, Jarcová 200, 757 01 Valašské Meziříčí		
Místo akce	Jarcová, k.ú. Jarcová	Datum	11/2020
Název akce		Stupeň proj.	DÚR, DSP
		Kraj	Zlínský
		Měřítko	1:250
Název výkresu	PODÉLNÝ PROFIL KOMUNIKACE	Část	D
		Číslo výkresu	4