


# CHARAKTERISTICKÝ PŘÍČNÝ ŘEZ KOMUNIKACÍ

## M 1:25

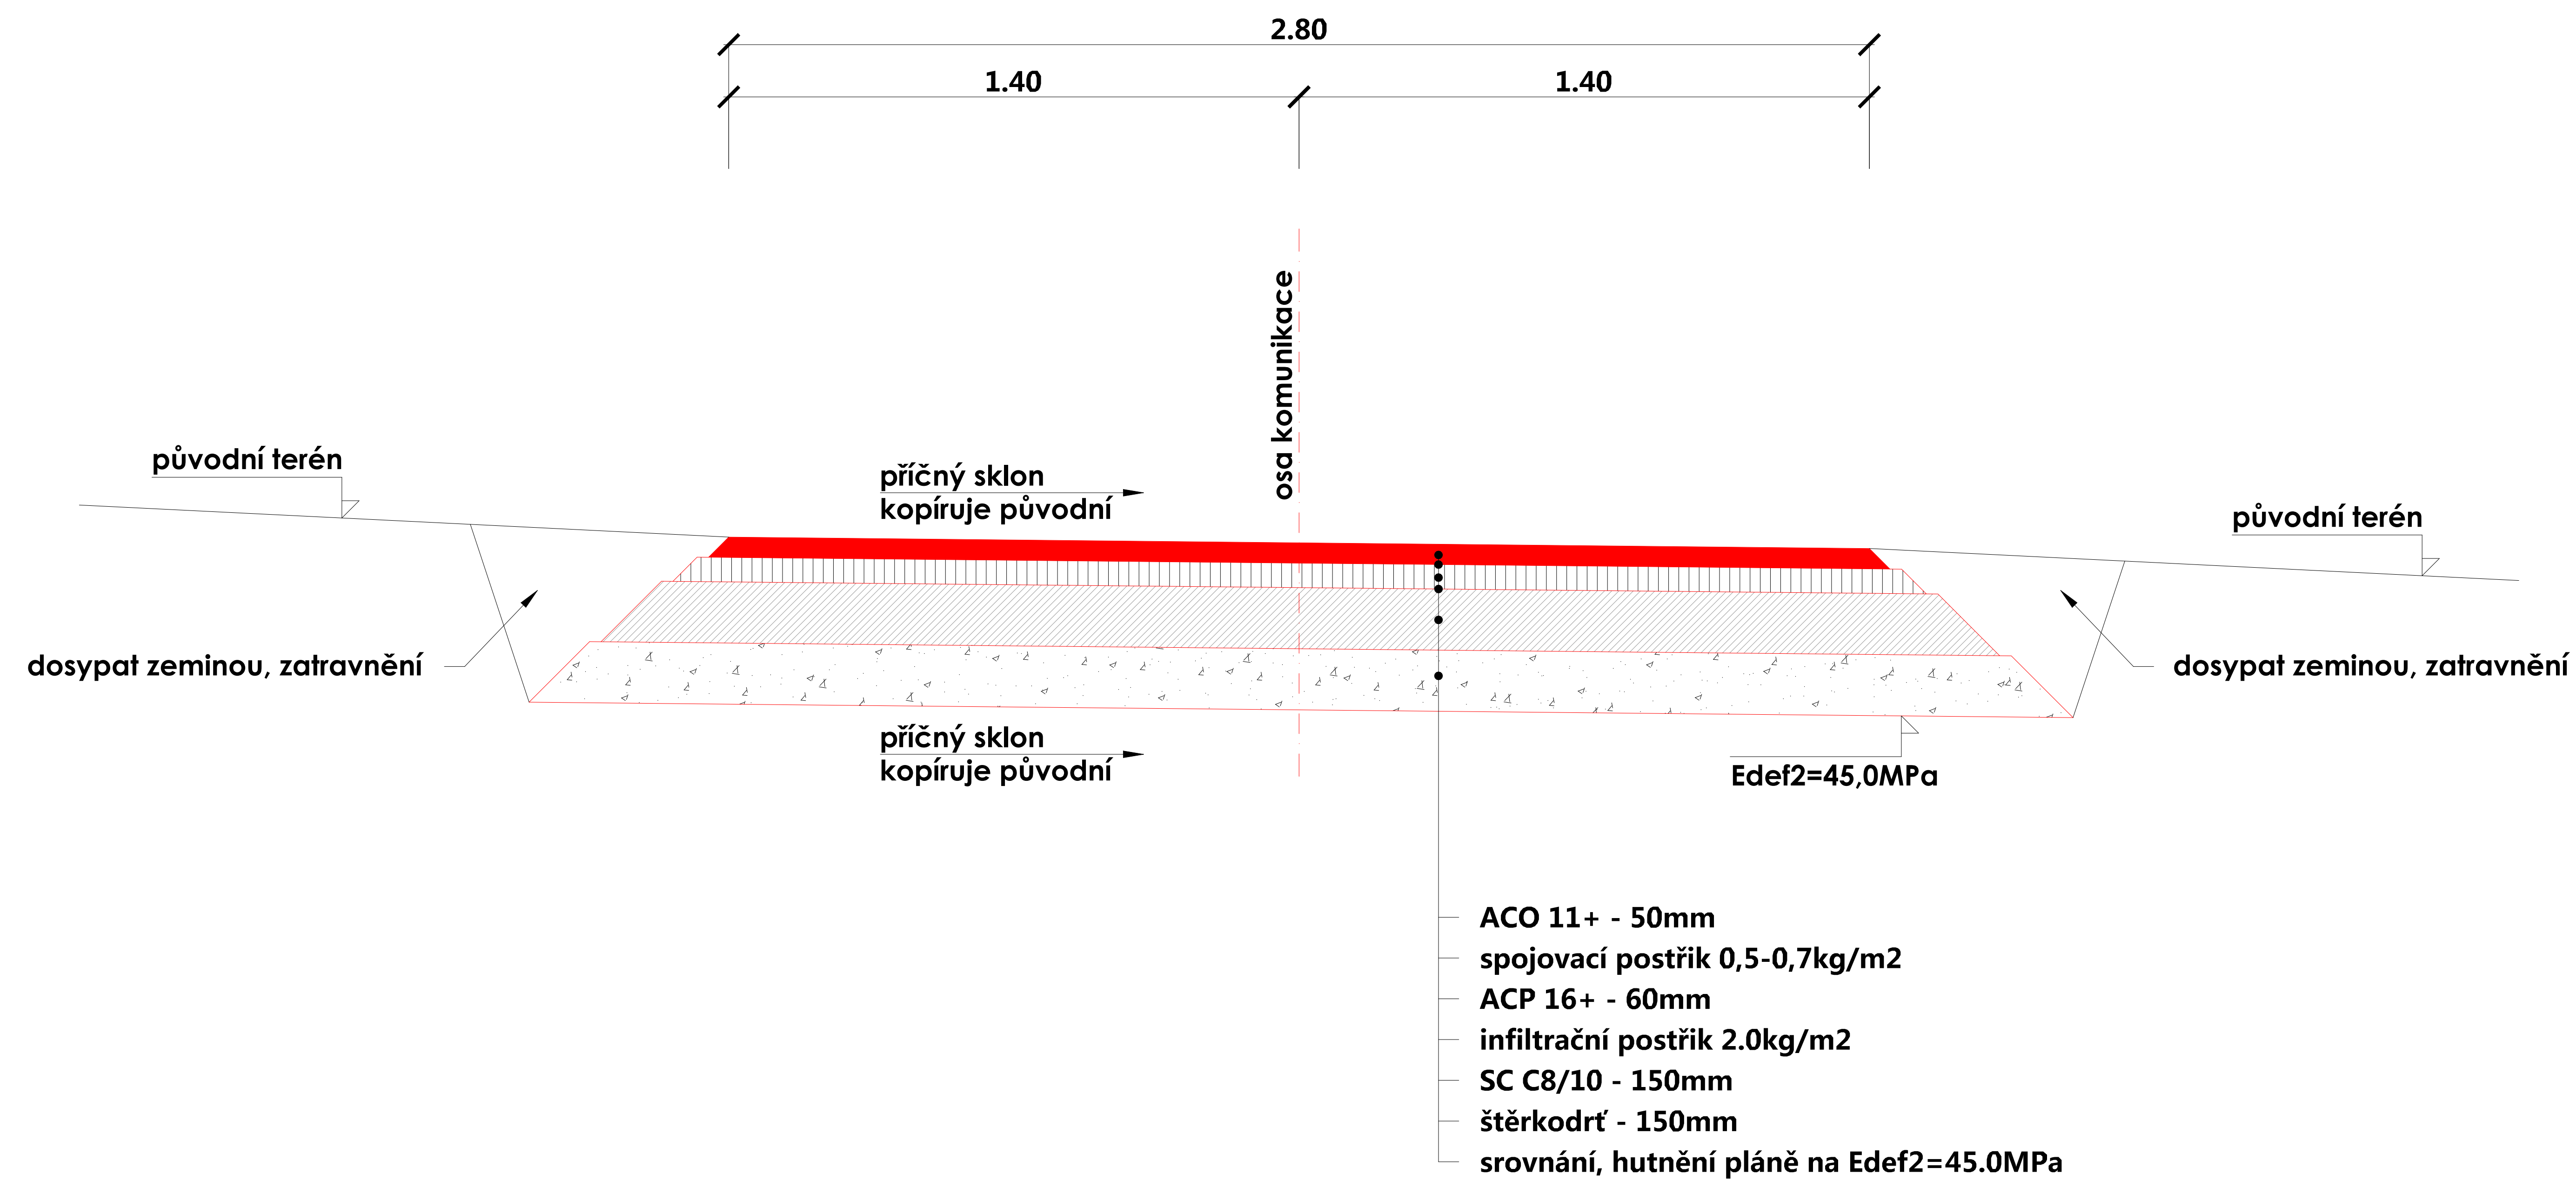

Zodp. projektant	Ing. Dybal Jaromír		Číslo výtisku
Projektant	Staveník Petr		
Investor	Obec Jarcová, Jarcová 200, 757 01 Valašské Meziříčí		
Místo akce	Jarcová, k.ú. Jarcová	Datum	11/2020
Název akce	<b>Rekonstrukce MK č. 30c Za Vodů</b>	Stupeň proj.	<b>DÚR, DSP</b>
		Kraj	Zlínský
		Měřítko	<b>1:25</b>
		Část	<b>D</b>
Název výkresu	<b>CHARAKTERISTICKÝ PŘÍČNÝ ŘEZ KOMUNIKACÍ</b>	Číslo výkresu	<b>5</b>